



MUUTETTU ASEMAKAAVA-ALUE

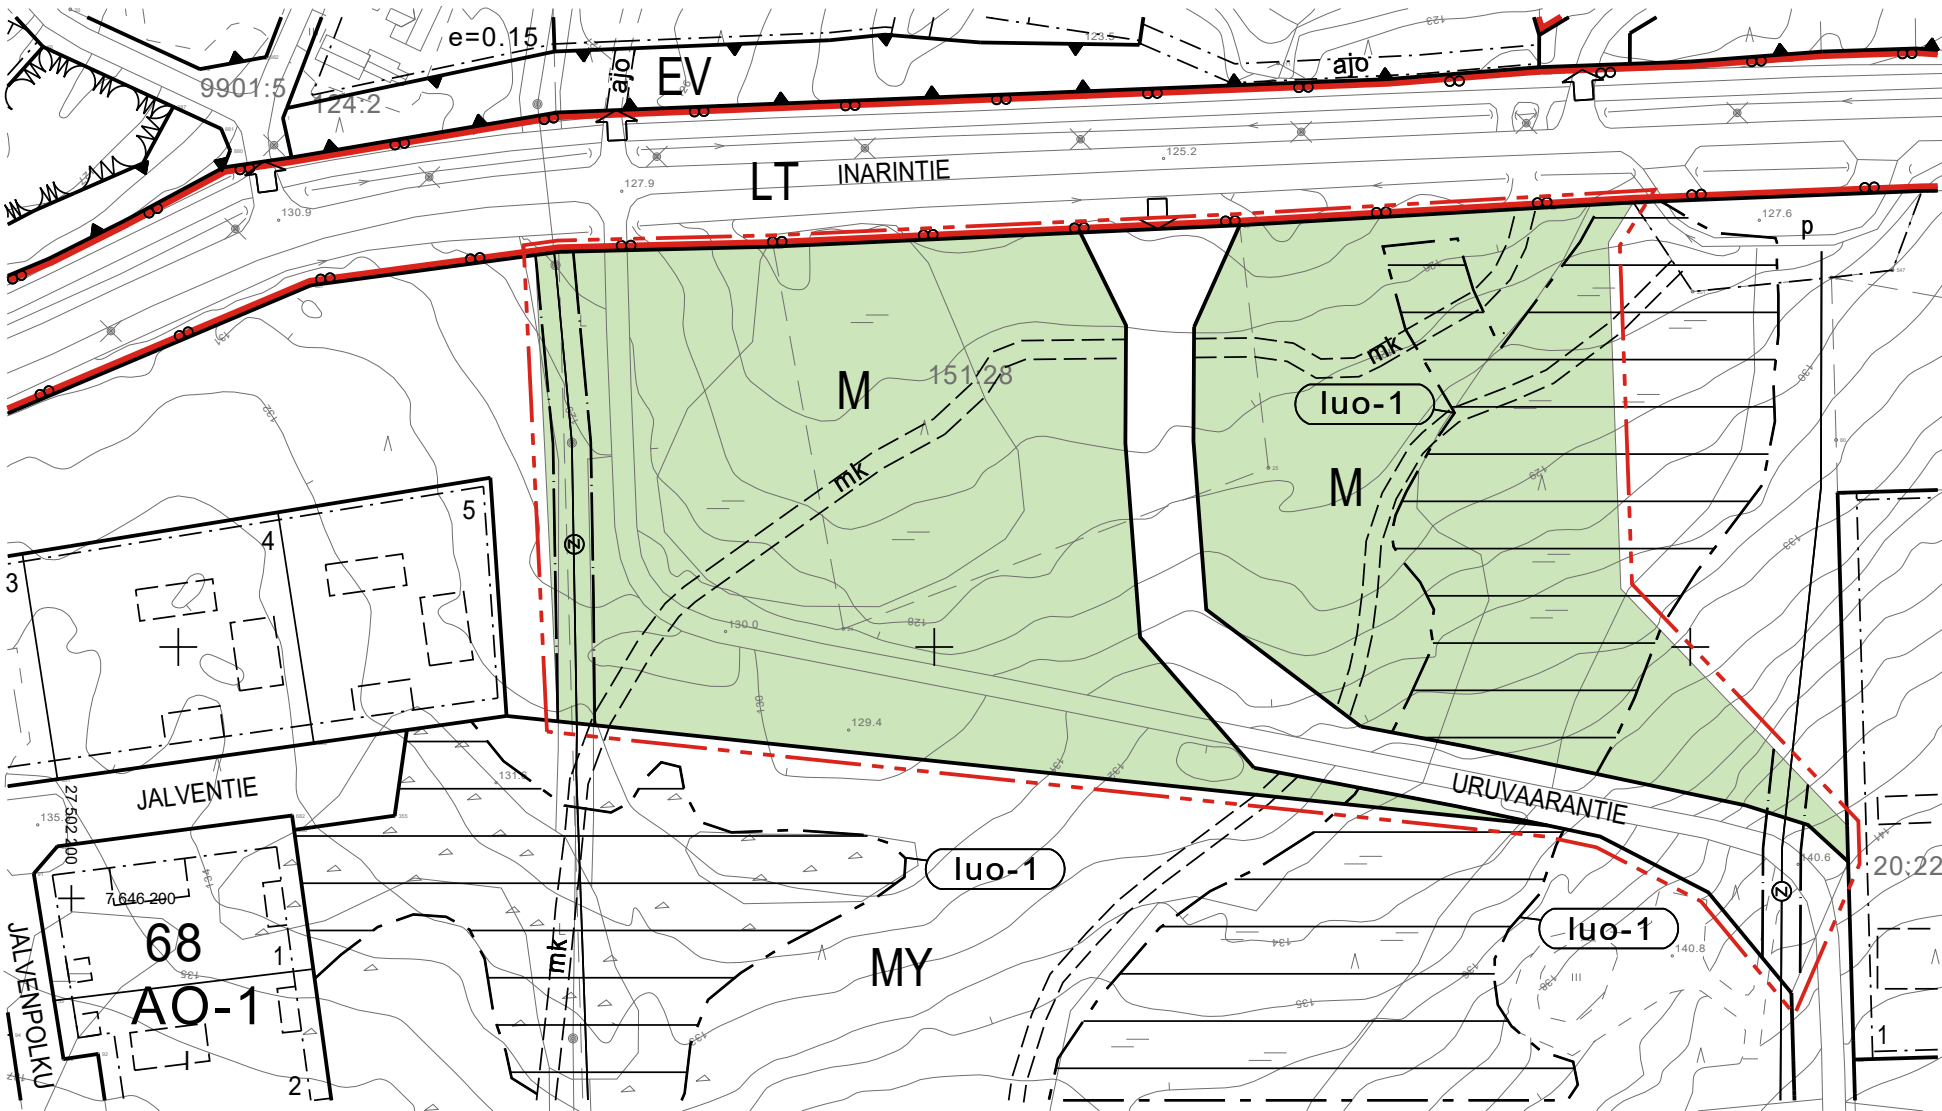

MUUTETTAVA ASEMAKAAVA-ALUE

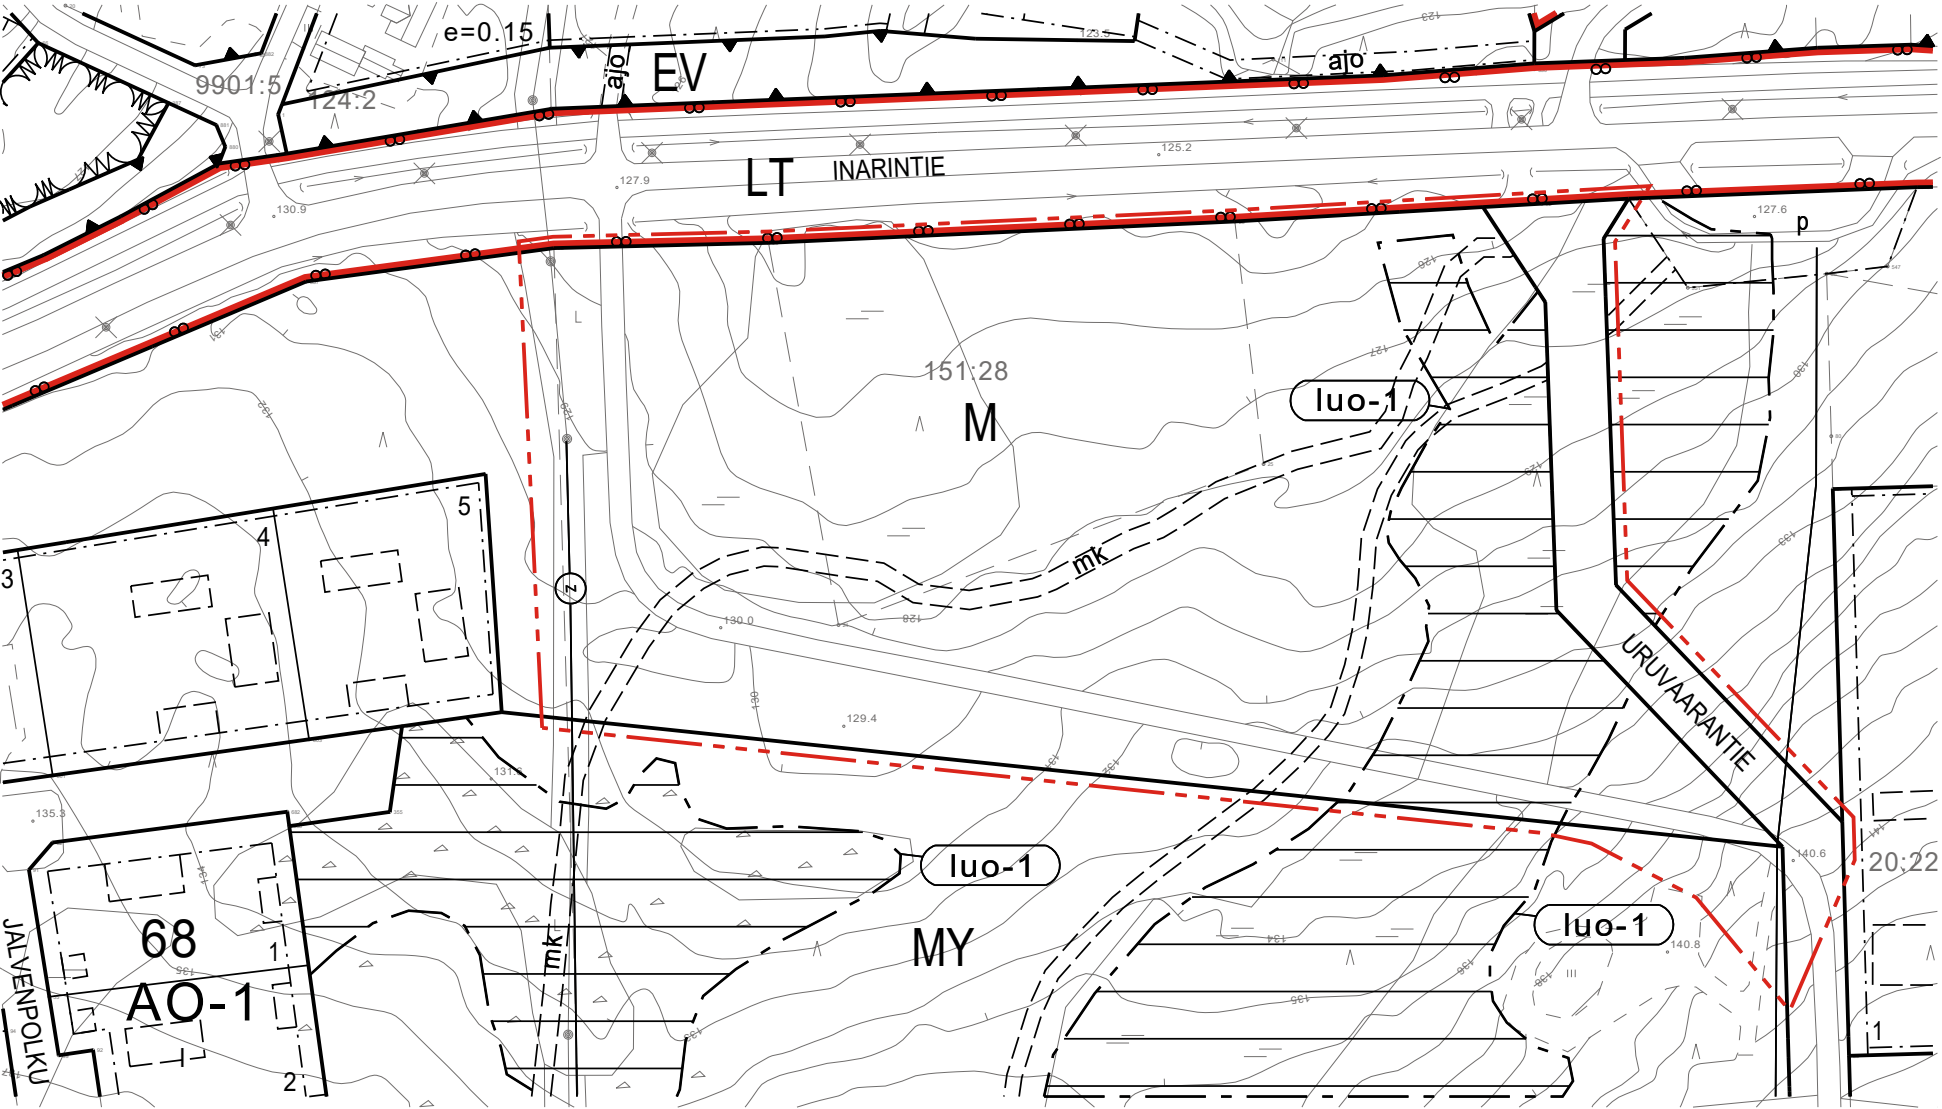


INARIN KUNTA

INARIN KIRKONKYLÄN ASEMAKAAVAN MUUTOS; URUVAARANTIE

LUONNOS 2

1:2000


ASEMAKAAVAMERKINNÄT:

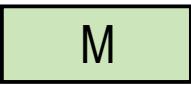


Maa- ja metsätalousalue.



3 m kaava-alueen rajan ulkopuolella oleva viiva.

 


Ohjeellinen ulkoilureitti/latu.

 


Moottorikelkkailureitti

URUVAARANTIE


Kadun, tien, katuaukion, torin, puiston tai muun yleisen alueen nimi.

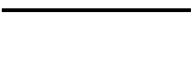


Katu.

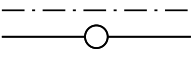

Johtoa varten varattu alueen osa.

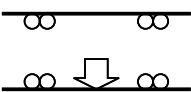

Ajoneuvoliittymän likimääräinen sijainti.

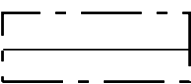

Luonnon monimuotoisuuden kannalta erityisen tärkeä alue. Metsä- ja vesilain mukaiset erityisen tärkeät elinympäristöt sekä kohteet on hoidettava lakien edellyttämällä tavalla. Ympäristön rakentaminen ei saa muuttaa ja vaarantaa alueiden olosuhteita niin, että siitä aiheutuu metsä- tai vesilaissa kiellettyjä vaikutuksia.



INARIN KUNTA
PIISKUNTIE 2
99800 IVALO
+358(0)40-188 7111
WWW.INARI.FI

INARIN KIRKONKYLÄN ASEMAKAAVAN
MUUTOS; URUVAARANTIE

Mittakaava:
Tasokoordinaatisto:
Korkeusjärjestelmä:

1:2000
ETRS-G27
N2000

Lainvoimaan:
Kunnanvaltuusto: §
Kunnanhallitus: §
Tekninen lautakunta §
Kaavaehdotus nähtävillä:
Kaavaluonnos nähtävillä
Vireilletulo: 20.1.2021

Asemakaavan pohjakartta on MRL 54a §:n mukainen

Mittausinsinööri
Pekka Mäkynen

IVALOSSA 29.2.2024

HYVÄKSYTTY INARIN KUNNANVALTUUSTOSSA §

Kaavasuunnittelija
Mika Roininen

Todistaa virallisesti pöytäkirjanpitäjä
Mari Palolahti