



J1

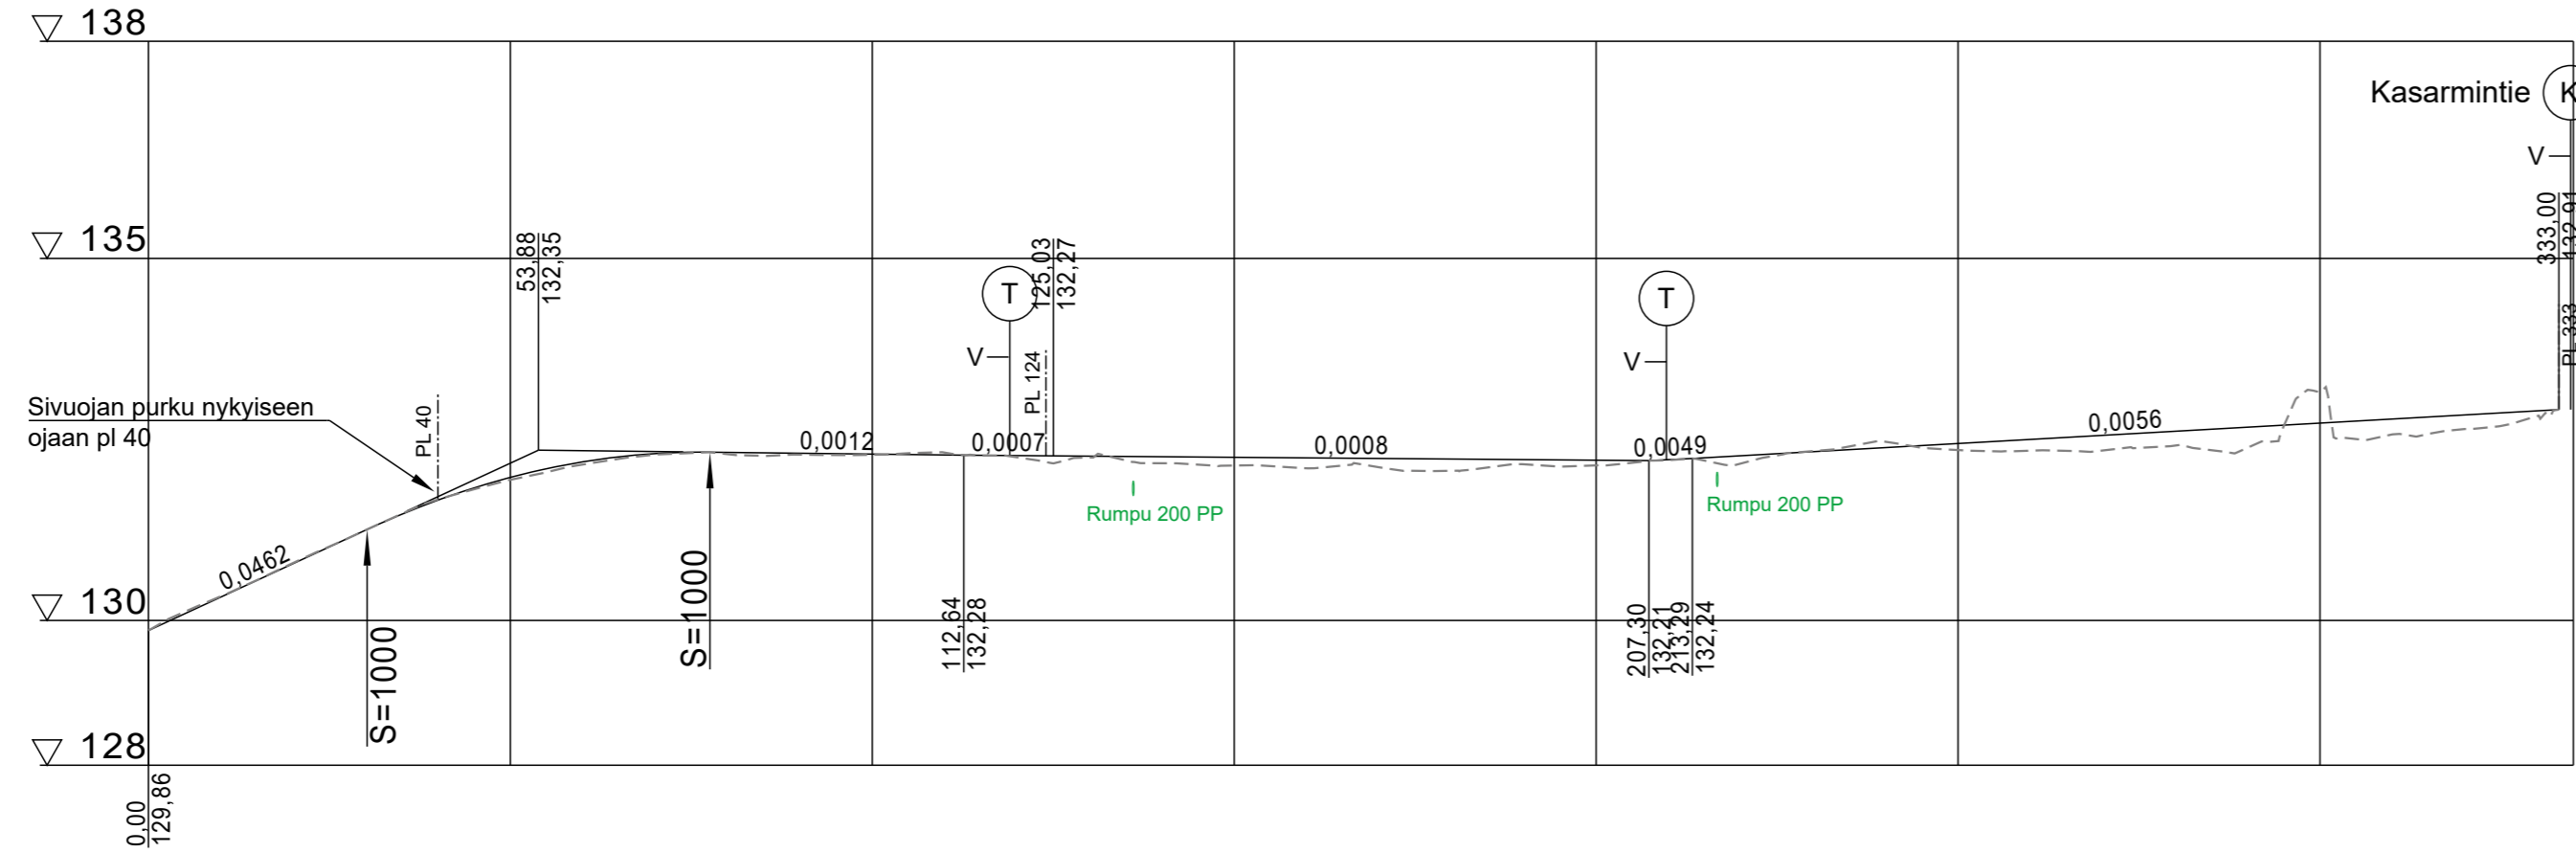

Päällysrakenne
Putkien perustamistapa

Matka

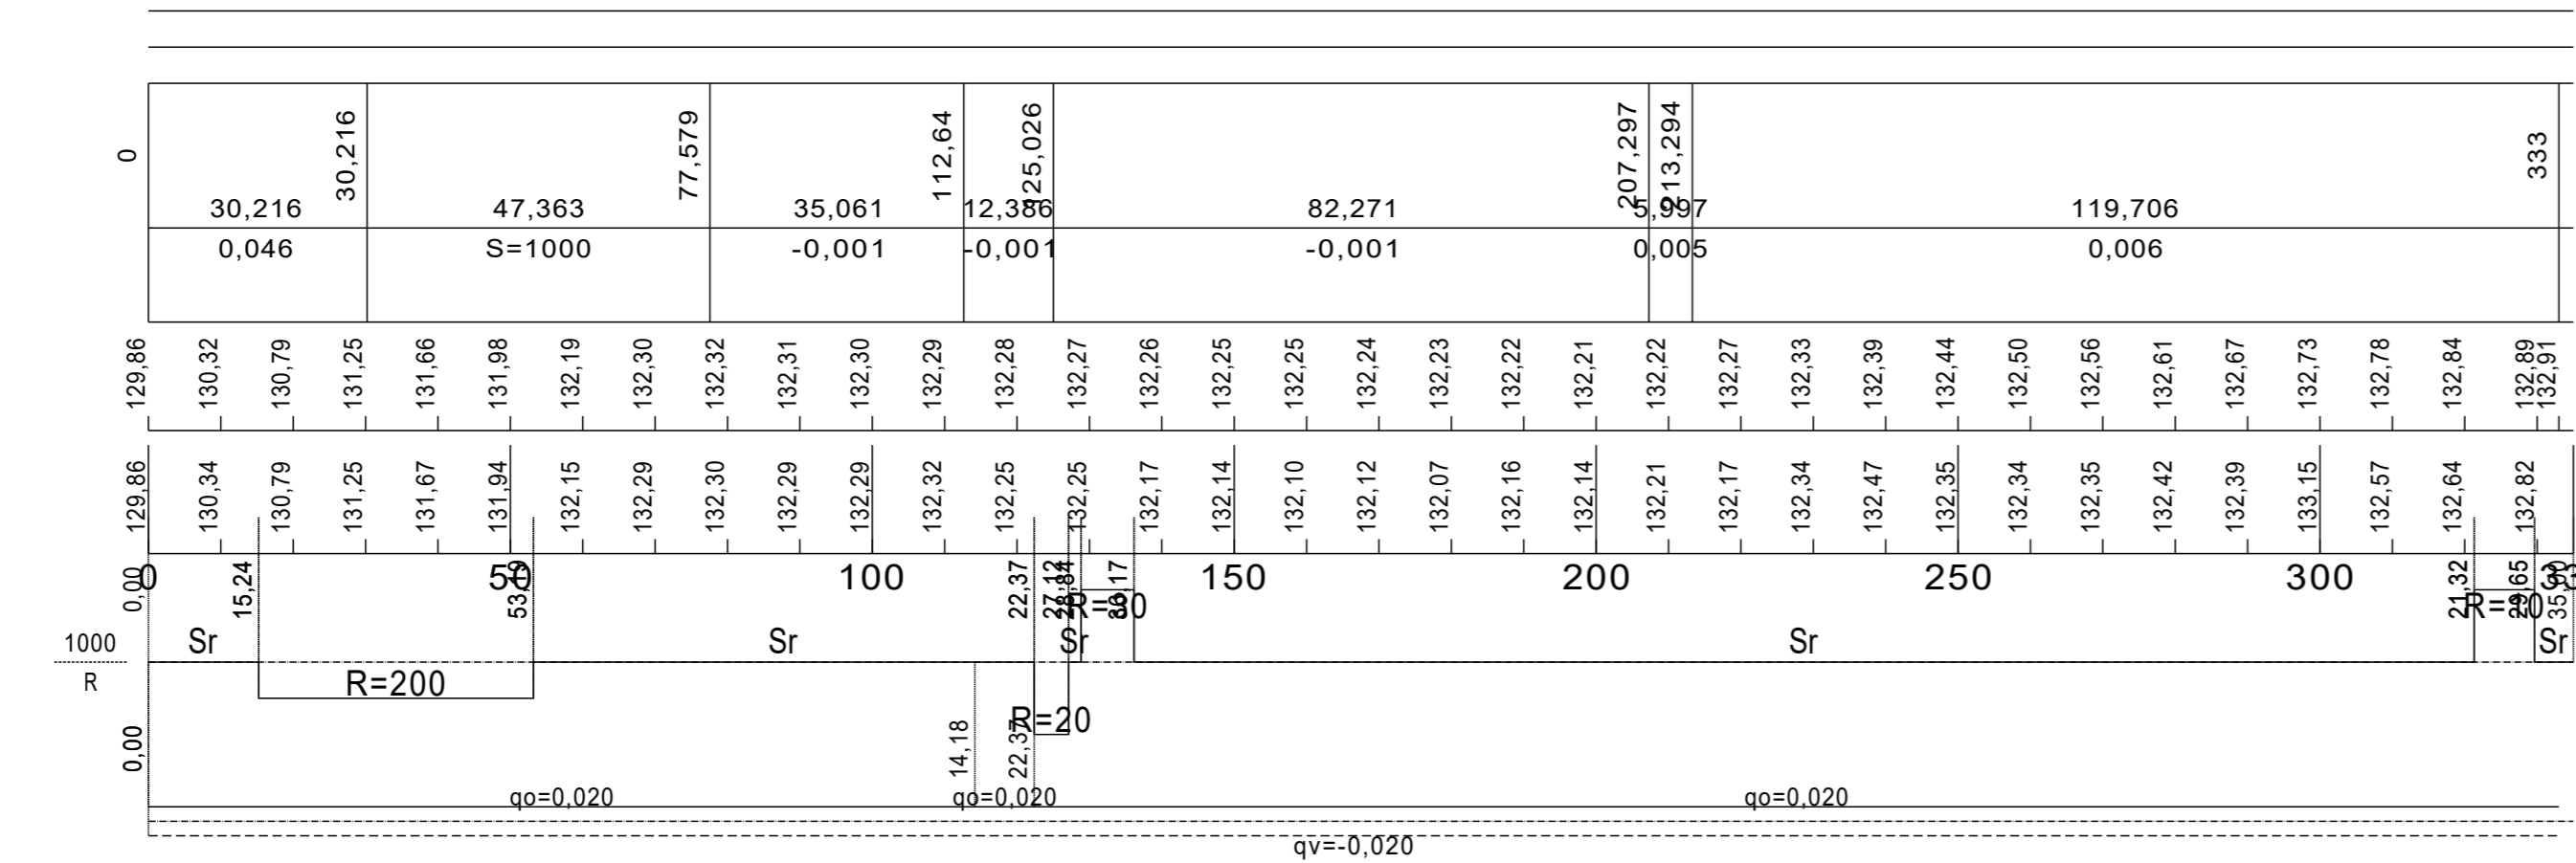


Kaltevuus / pyöristyssäde


Tasausviivan korkeus

Maanpinnan korkeus

Kaarevuus

Ajoradan sivukaltevuus

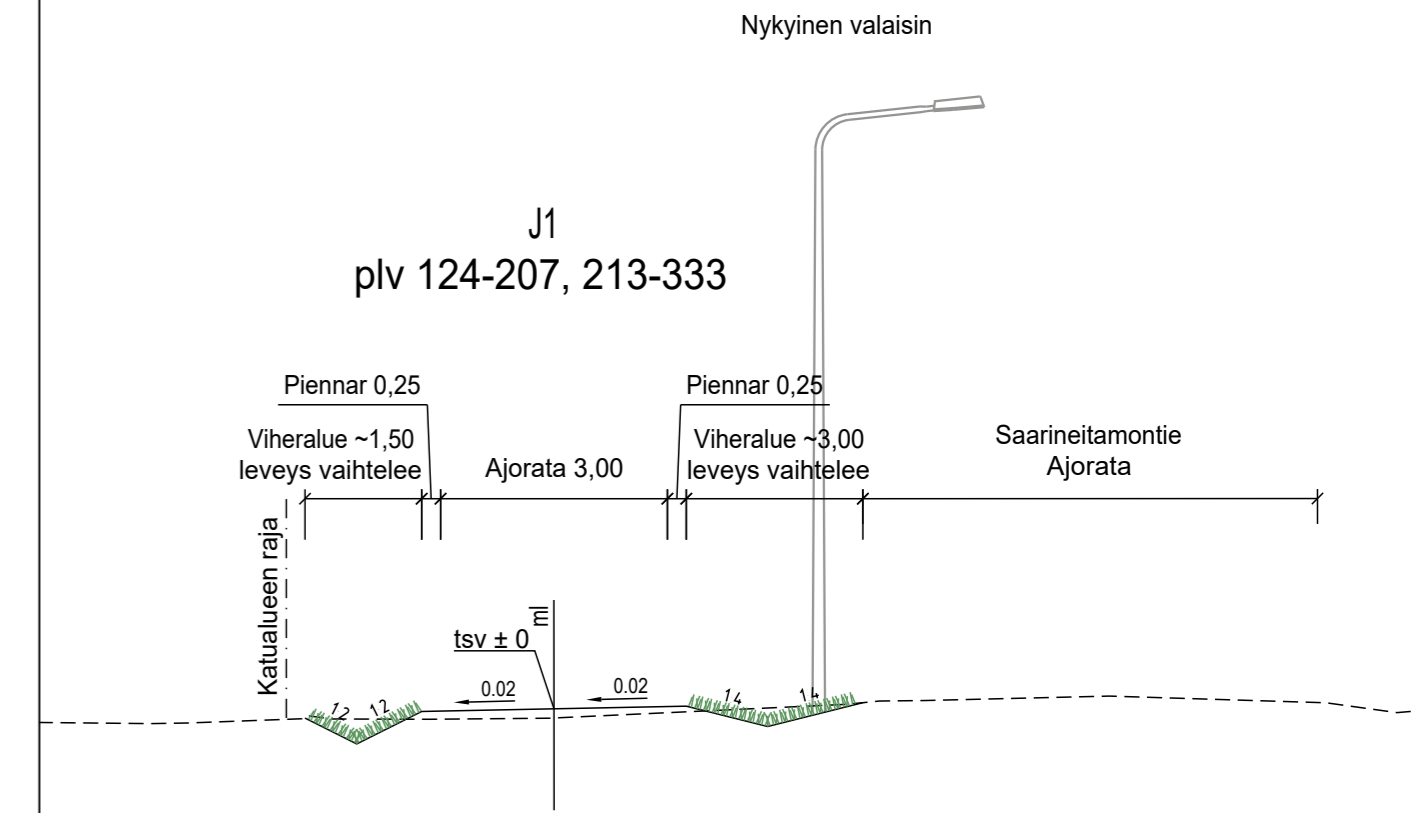

Merkki	Muutos	Pvm	Hyväksyjä	Päätös
Kohde	Saarineitamontien kevyen liikenteen väylä	Piirustuksen sisältö		Mittakaava
		Pitusleikkaus		1:1000 / 1:100
		Tyyppipoikkileikkaus		1:100
		J1		
		Piirustuslaji		
		Katupiirustus		
SITOWISE		 INARIN KUNTA TEKNINEN TOIMI Piiskuntie 2, 99800 Ivalo		
Pvm	Suunn. Tuomas Keisu	Pvm	Tark.	
13.03.2025	Tark. Aki Nurkkala	13.03.2025	Kari Aalto	
Koordinaattijärjestelmä	Korkeusjärjestelmä	Korvaa		Piirustusnumero
ETRS-GK27	N2000	Korvattu	Sailytyt	KS-102