



IVALON ASEMAKAAVA; ETELÄPÄÄ
KORTTELIN 379 TONTTIJAON MUUTOS

NYKYINEN OHJEELLINEN TONTTIJAKO

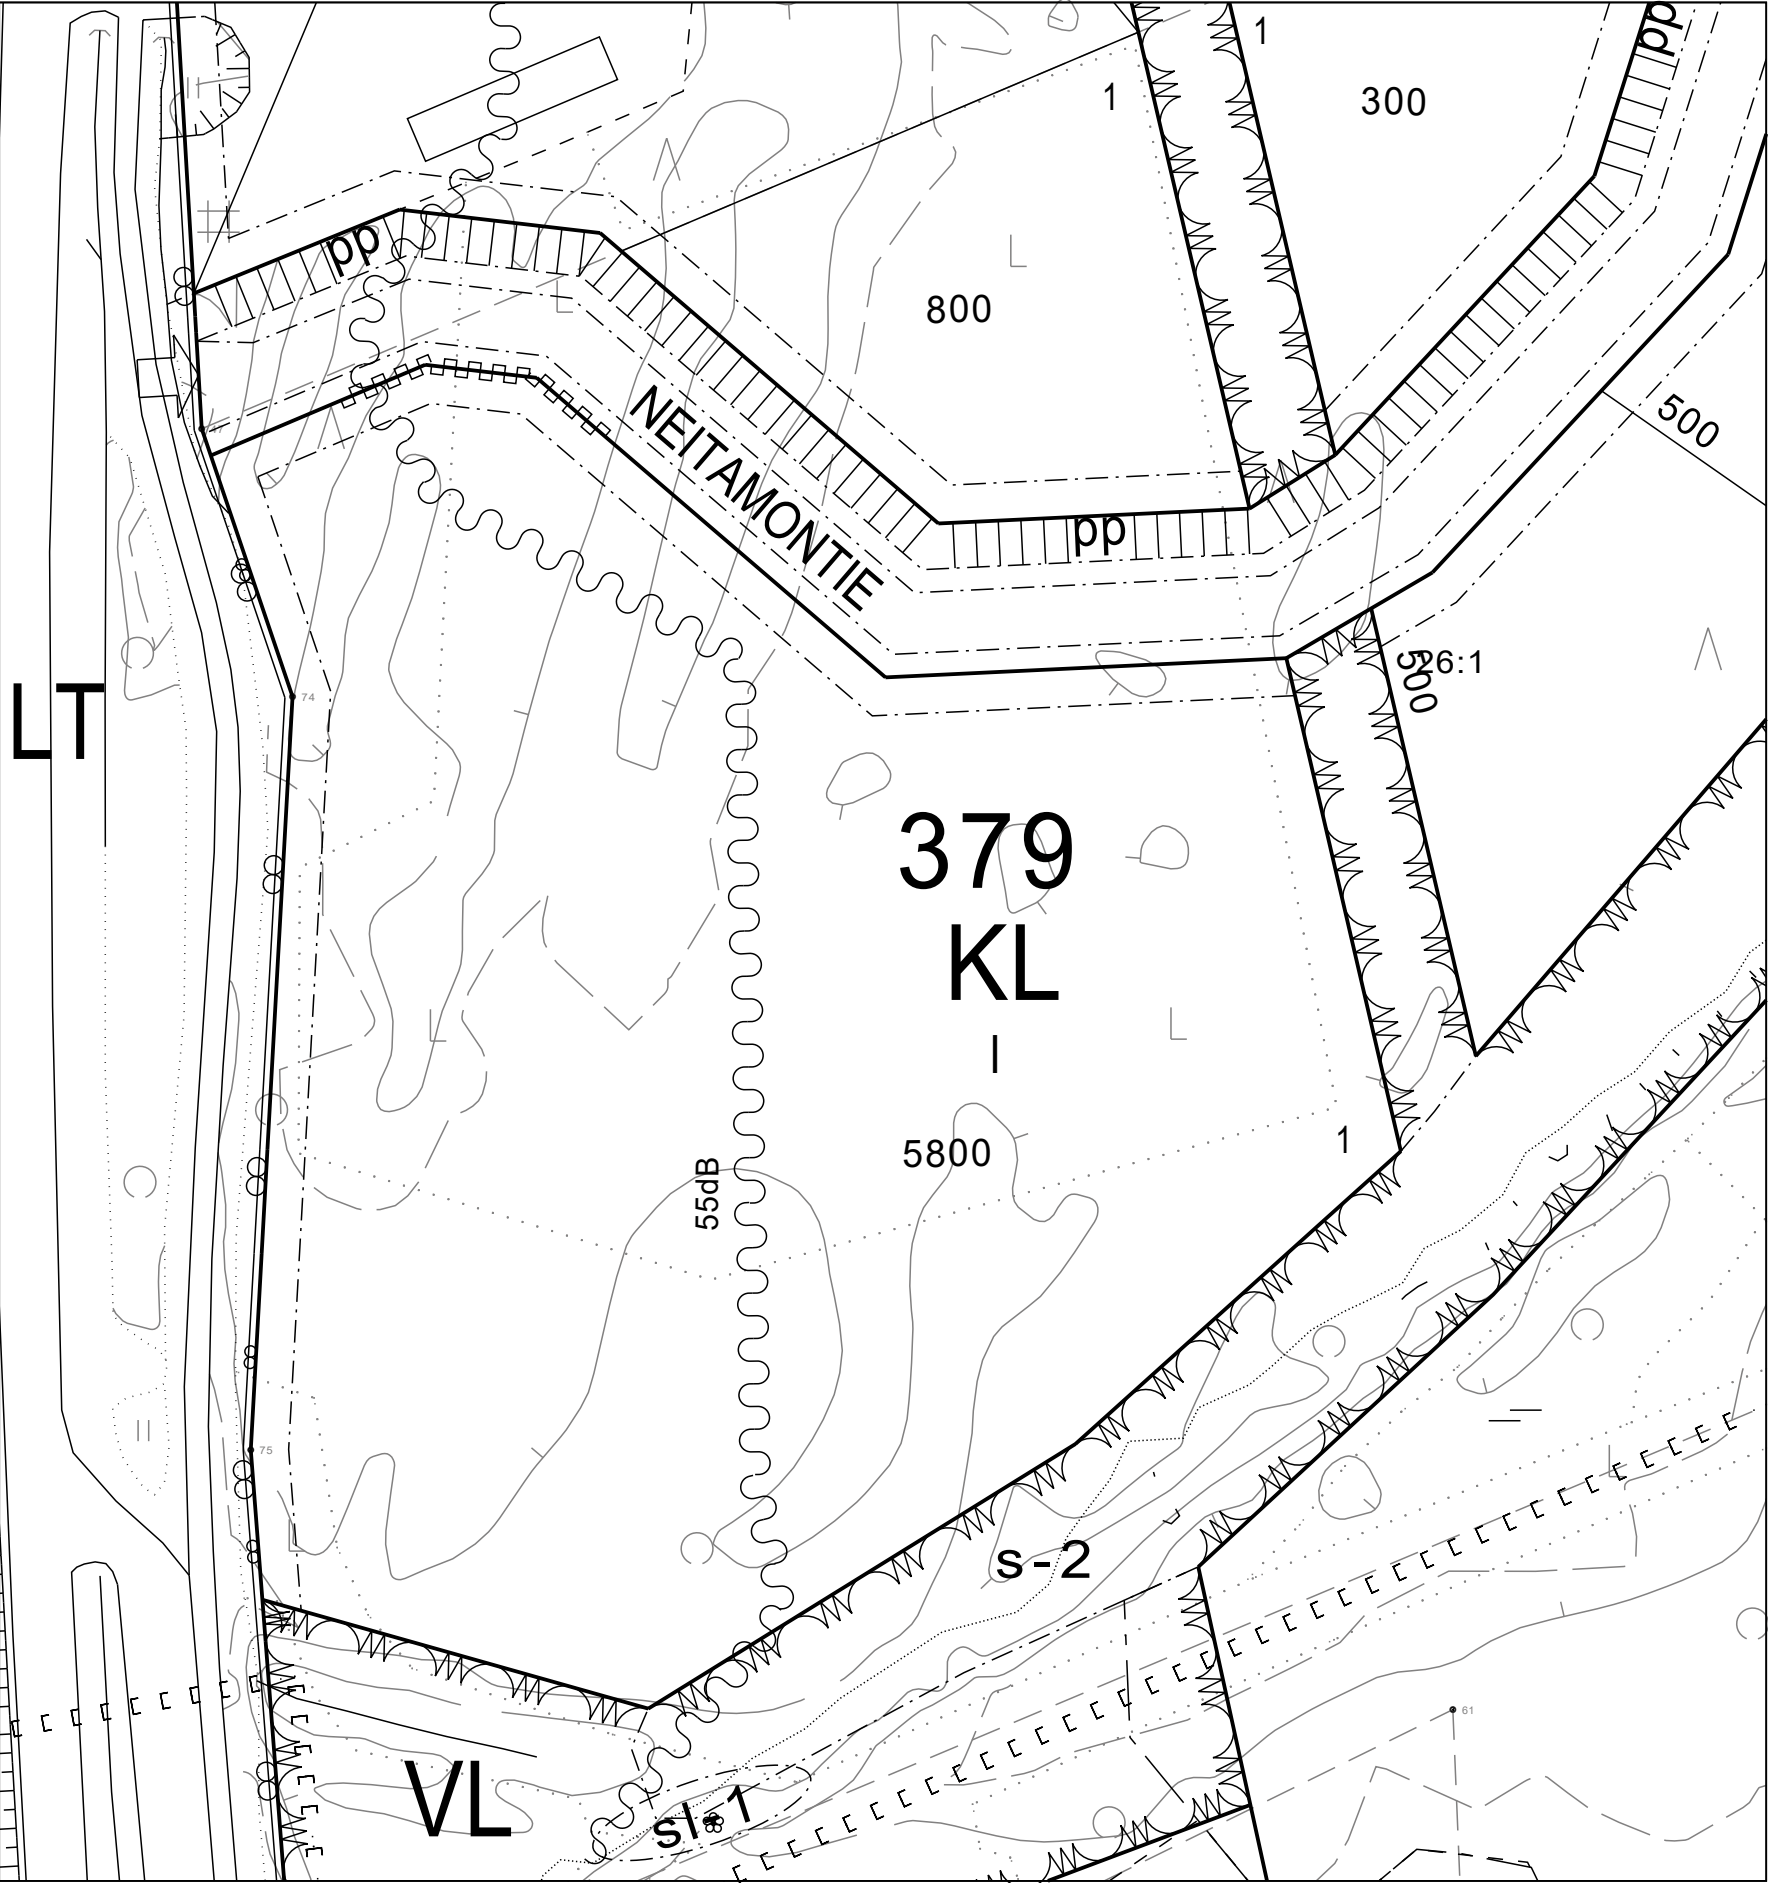

UUSI OHJELLINEN TONTTIJAKO

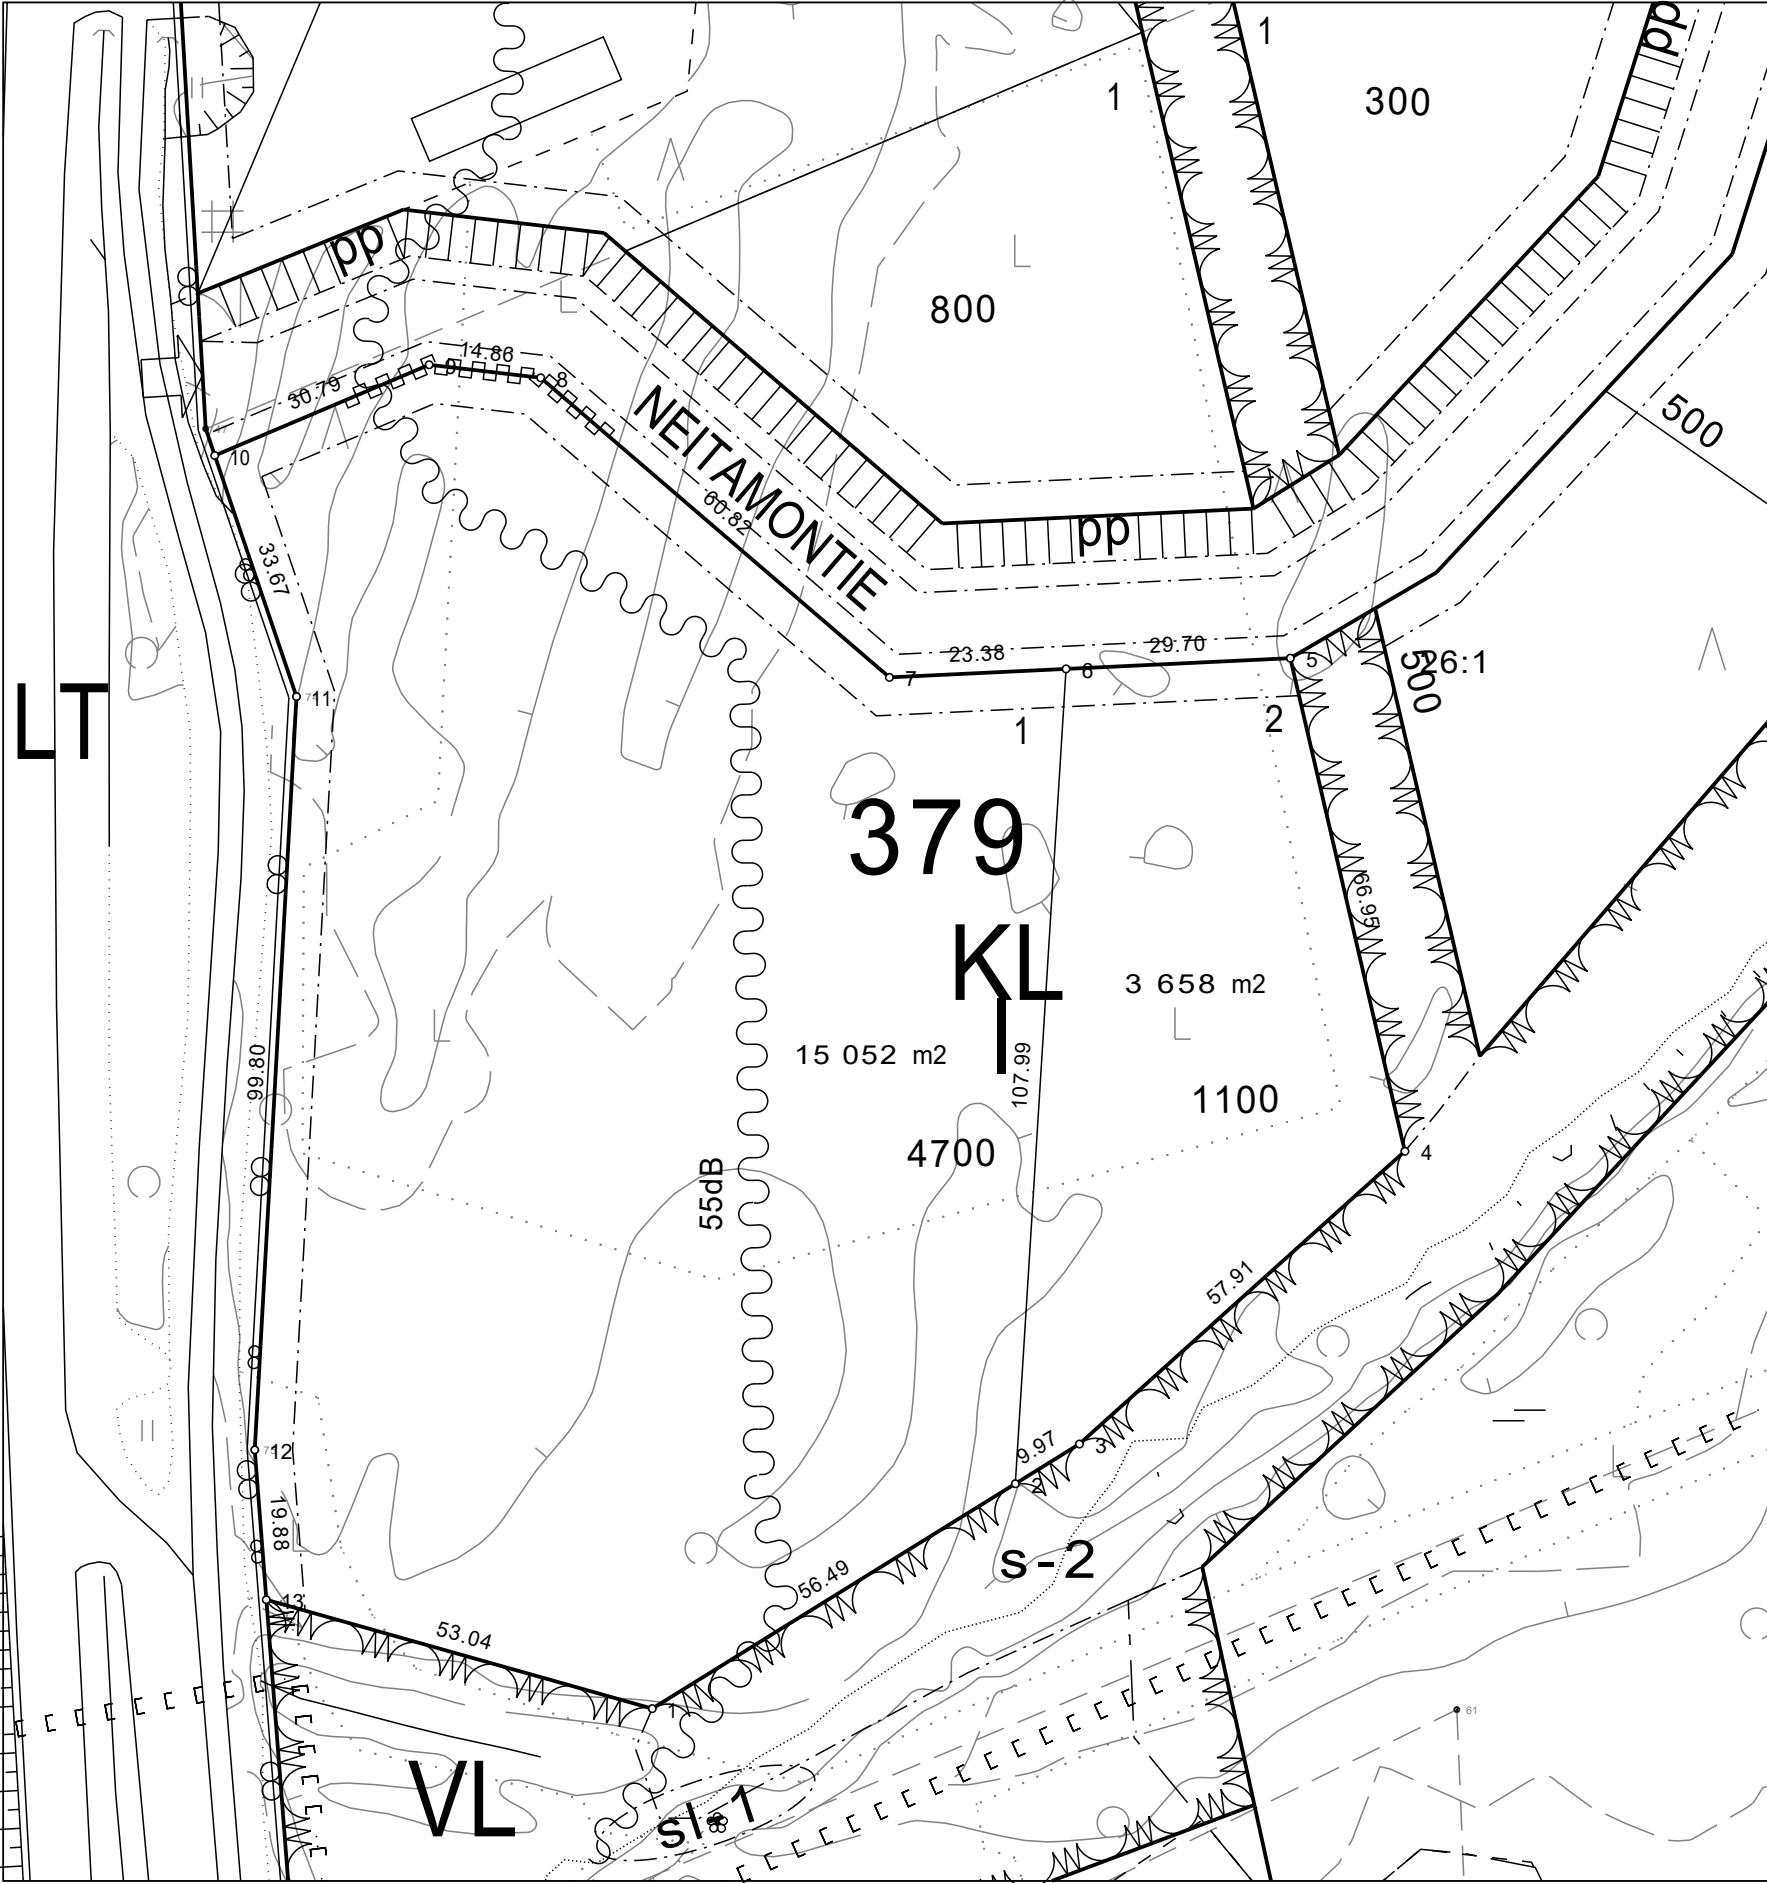

TONTTI	PINTA-ALA
1	15 052 m ²
2	3 658 m ²

KOORDINAATTILUETTELO		
N:o	x	y
1	7616855.739	27522139.268
2	7616885.488	27522187.290
4	7616929.476	27522238.814
5	7616994.692	27522223.667
6	7616993.272	27522194.002
7	7616992.153	27522170.645
8	7617031.783	27522124.511
9	7617033.507	27522109.753
10	7617021.501	27522081.399
11	7616989.609	27522092.210
12	7616889.961	27522086.687
13	7616870.138	27522088.223

TONTTIJAON MUUTOS			
Asemakaava vahvistettu		1:1000	
Edellinen tonttijako hyväksytty		12.12.2024	
Pohjakartan hyväksyi ja tonttijaon laati		23.4.2025	
Lask.	Mittausinsinööri	Kylä	Ivalo
Piirt.		Kortteli	379
Tark.		Tontit	1-2
Hyväksytty		TJ-kartta n:o	2