




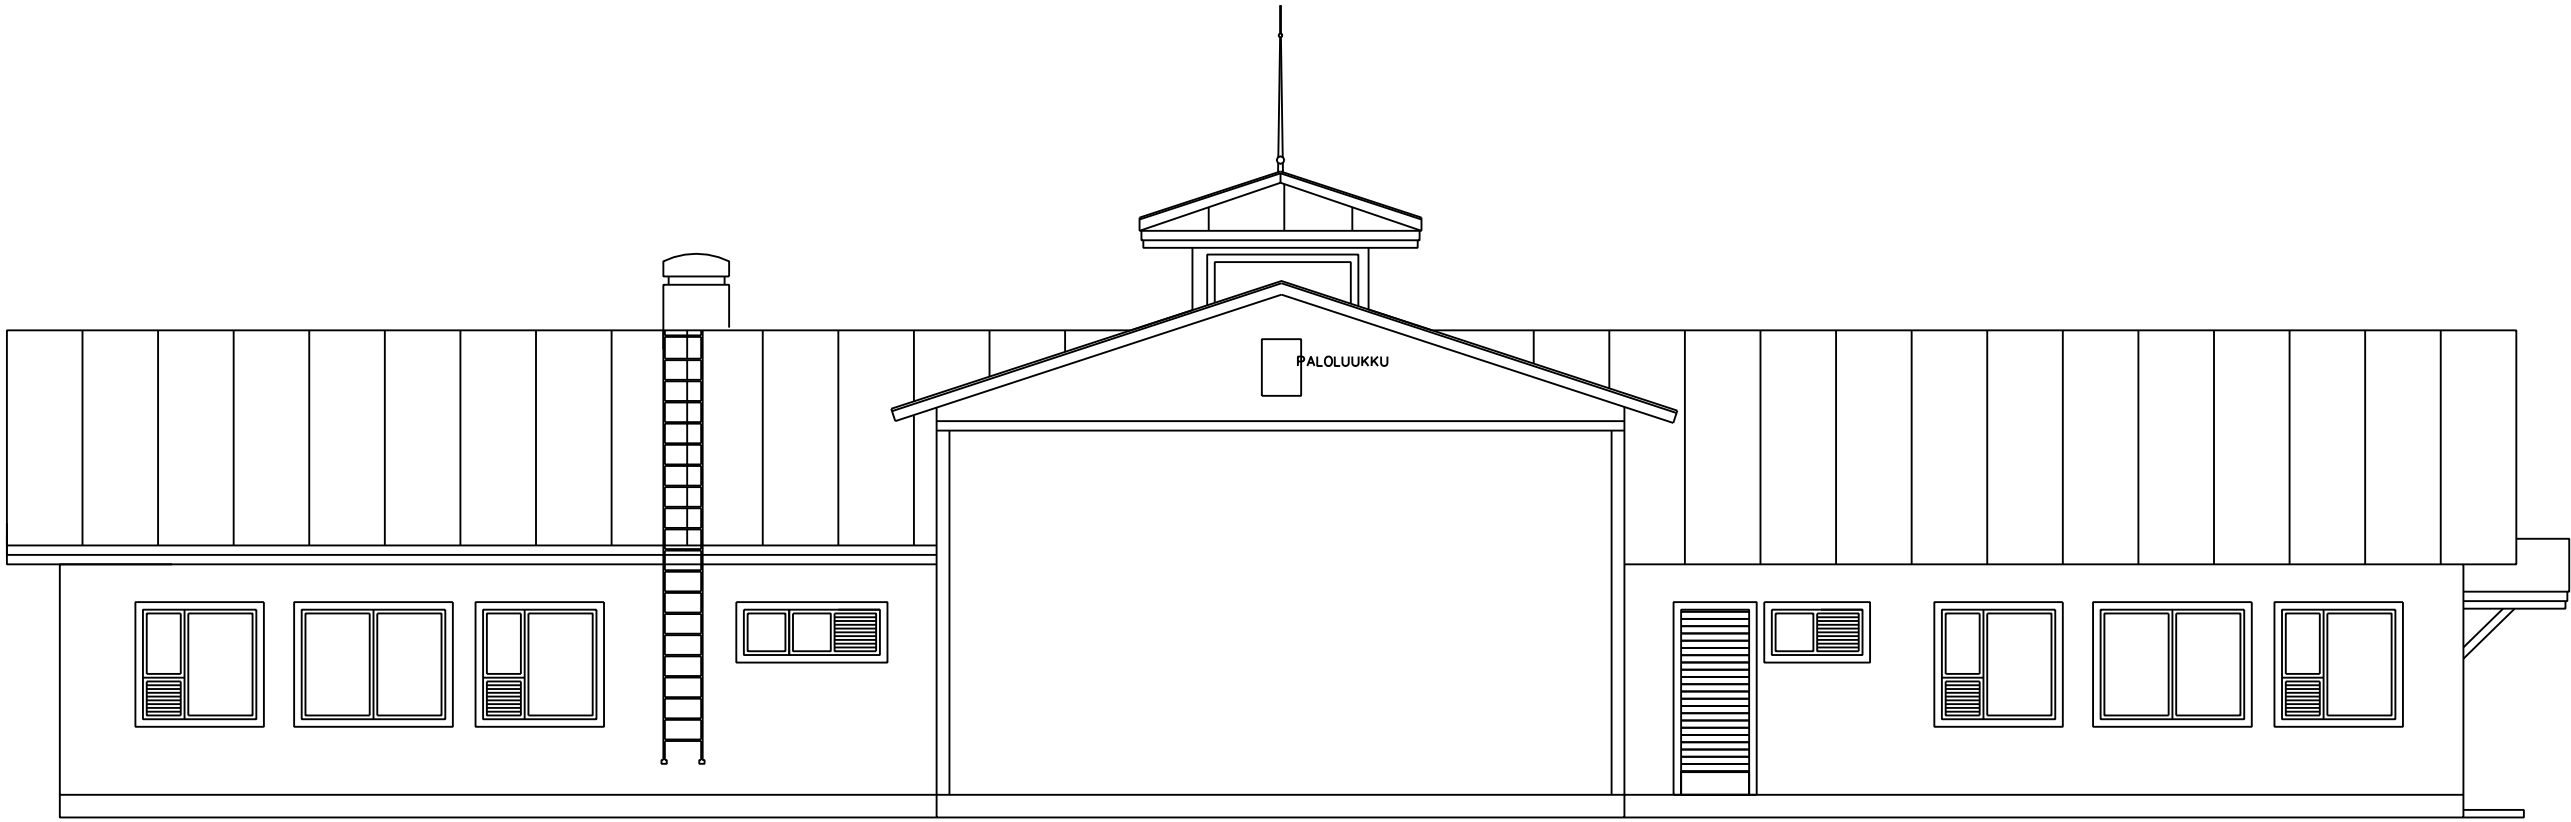


POHJOISEEN

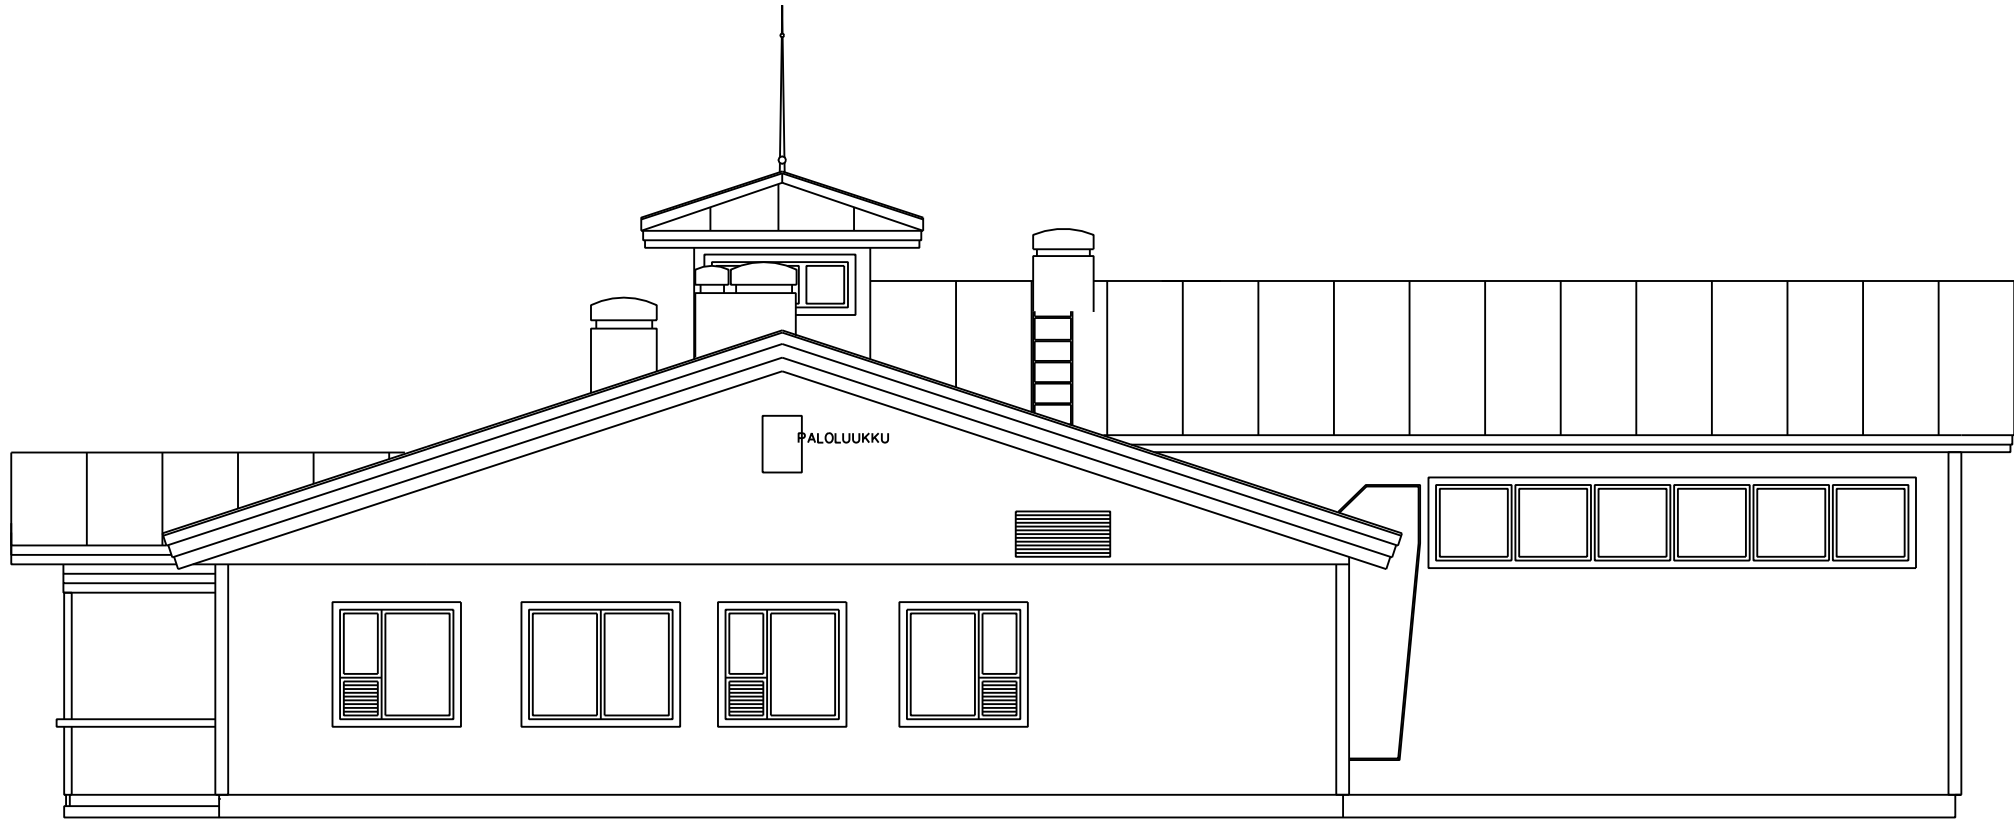

ITÄÄN

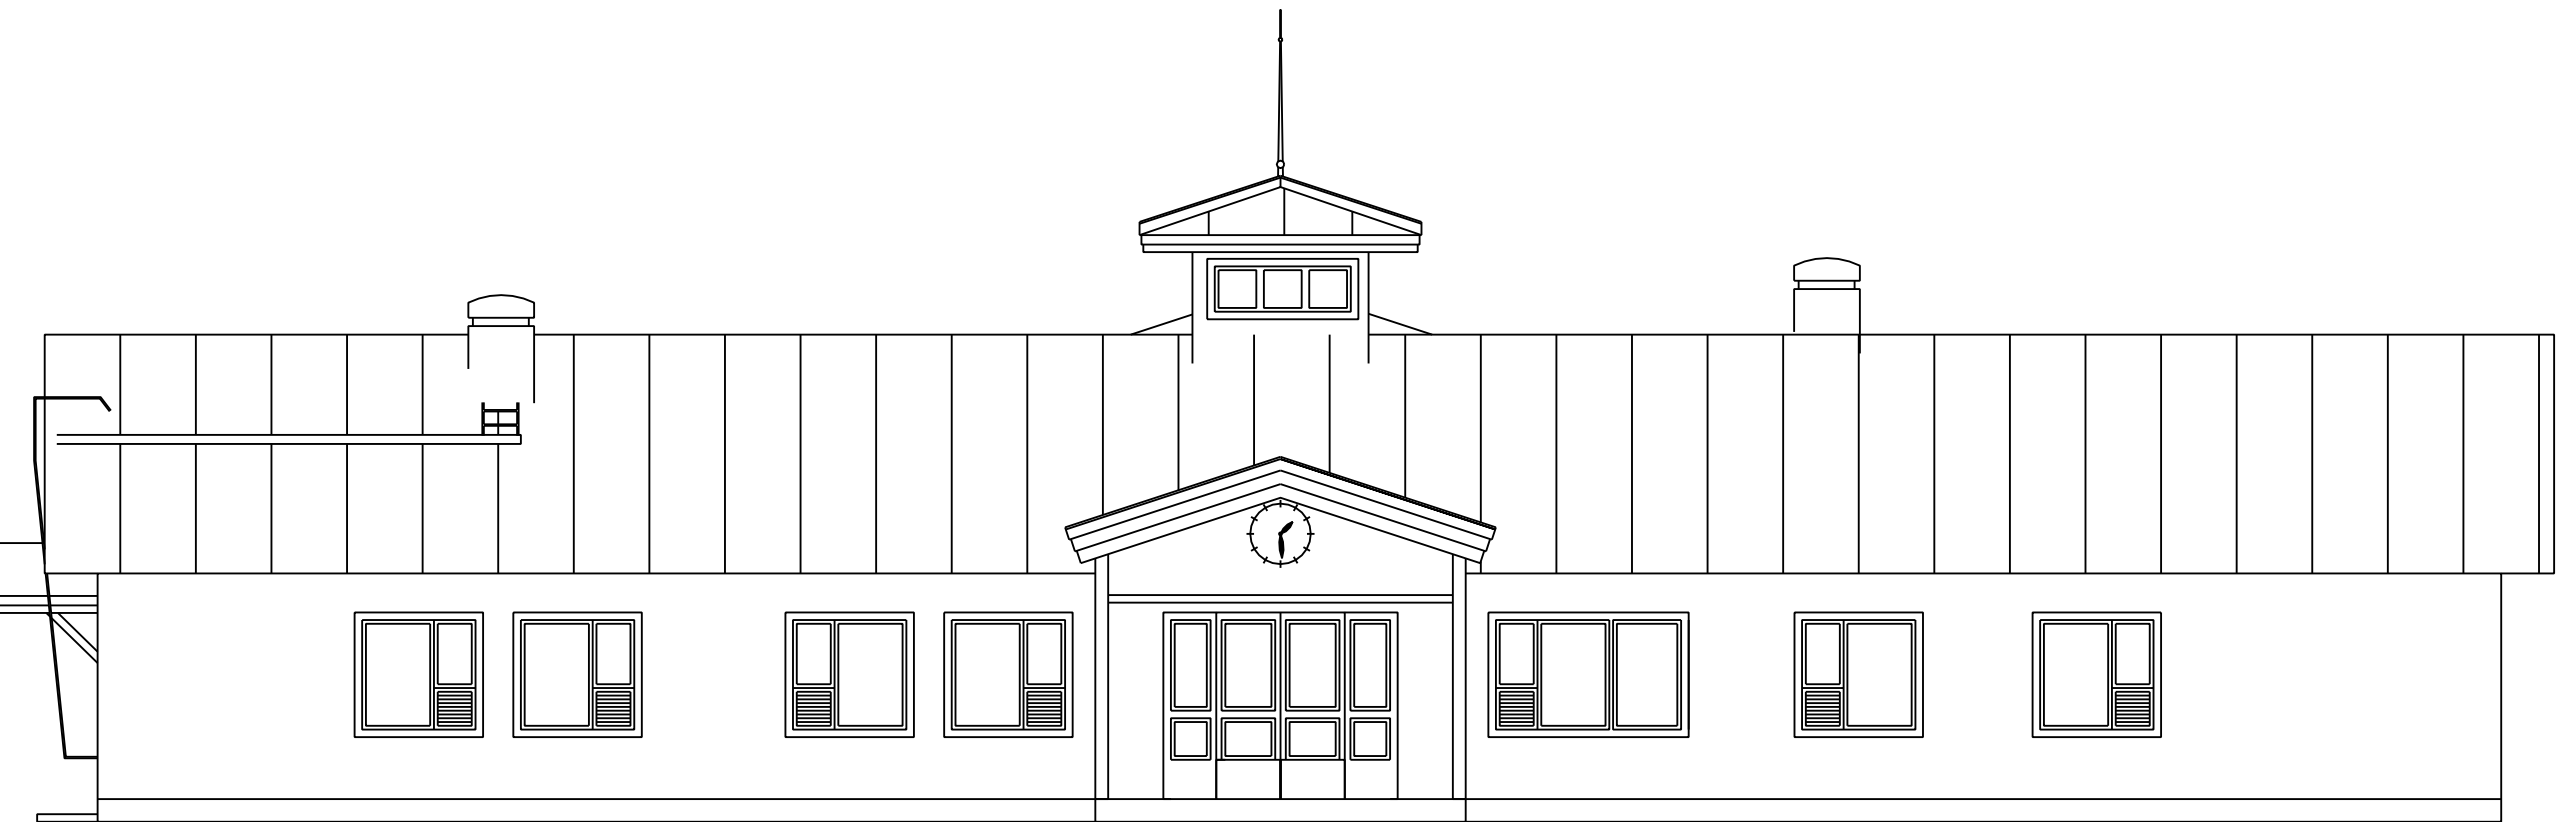

ETELÄÄN

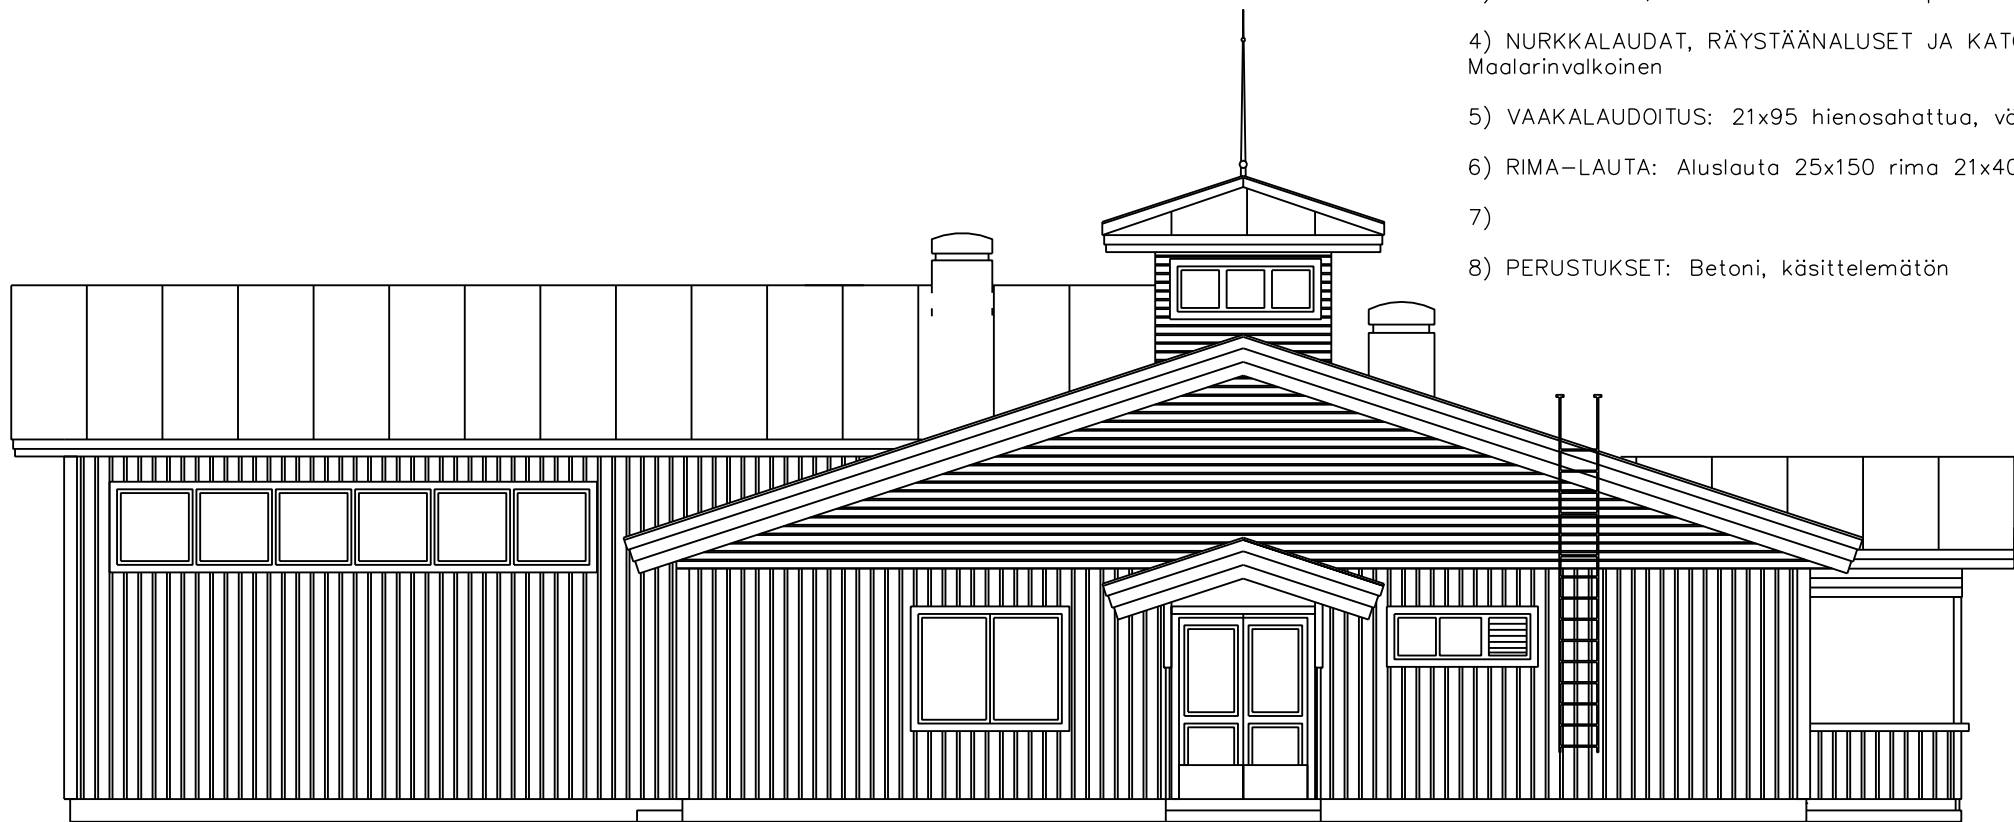

LÄNTEEN

MATERIAALIT JA VÄRIT:

- 1) KATTO: Betonikattotiili, väri punamulta/ Lujabetoni Oy
- 2) KATTOPELLITYKSET: Muovipinnoitettu teräspelti, väri tummanpunainen/ Rautaruukki Oy
- 3) VESIKOURUT, SYÖKSYPUTKET: Muovipinnoitettu pelti, väri valkoinen/ Rautaruukki Oy
- 4) NURKKALAUDAT, RÄYSTÄÄNALUSET JA KATOSTEN ALUSLAUDAT, PILARIT väri Maalarinvalkoinen
- 5) VAAKALAUDOITUS: 21x95 hienosahattua, väri Pika-Teho koivu 2530
- 6) RIMA-LAUTA: Aluslauta 25x150 rima 21x40, väri Pika-Teho koivu 2530
- 7)
- 8) PERUSTUKSET: Betoni, käsittelemätön

Tunn.	Lukum.	Muutos	Nimim. Pvm	
K.osa/Kylä	Kortt./Tila	Tonitti	Rno	Viranomaisten merkintöjä
SEVETTIJÄRVI				RAKENNUSPIIRUSTUS
SEVETTIJÄRVEN ALA-JA YLÄASTE INARIN KUNTA				JULKISIVUPIIRUSTUS MK: 1:100
		Pvm 23.6.2024 Piirt. Rompi/KSu Suunn. Tark. Yht.hlö Lehti	Työnumero	Tilaaajan numero
			Piirustusnumero	Muutos
			RAK	