
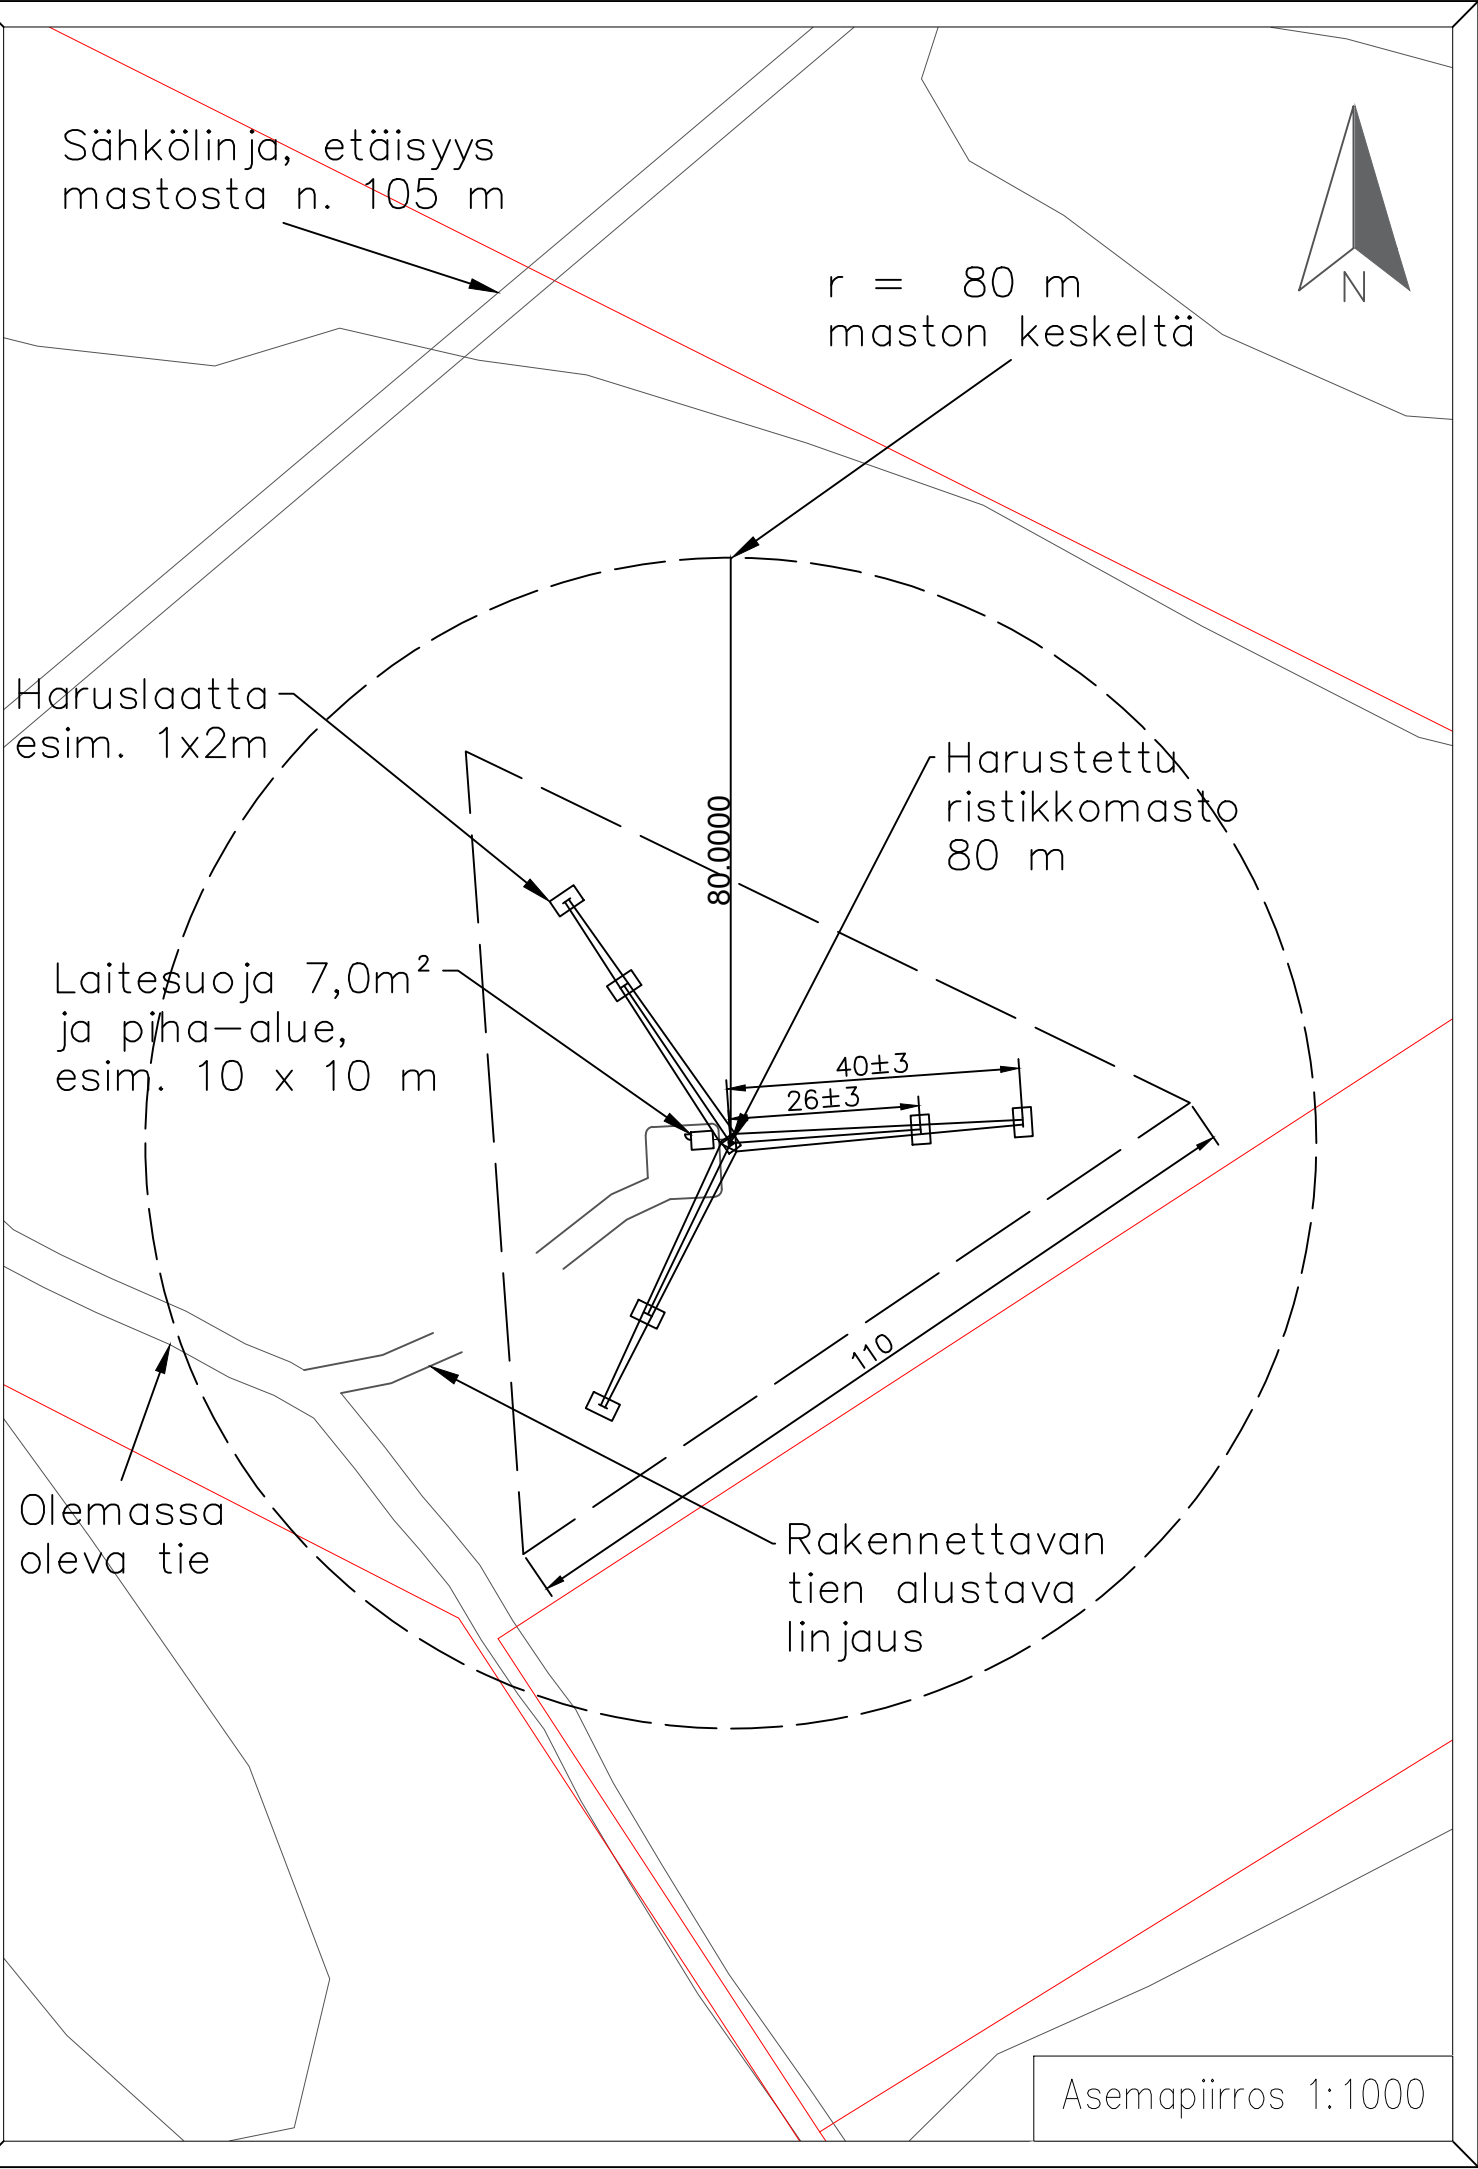


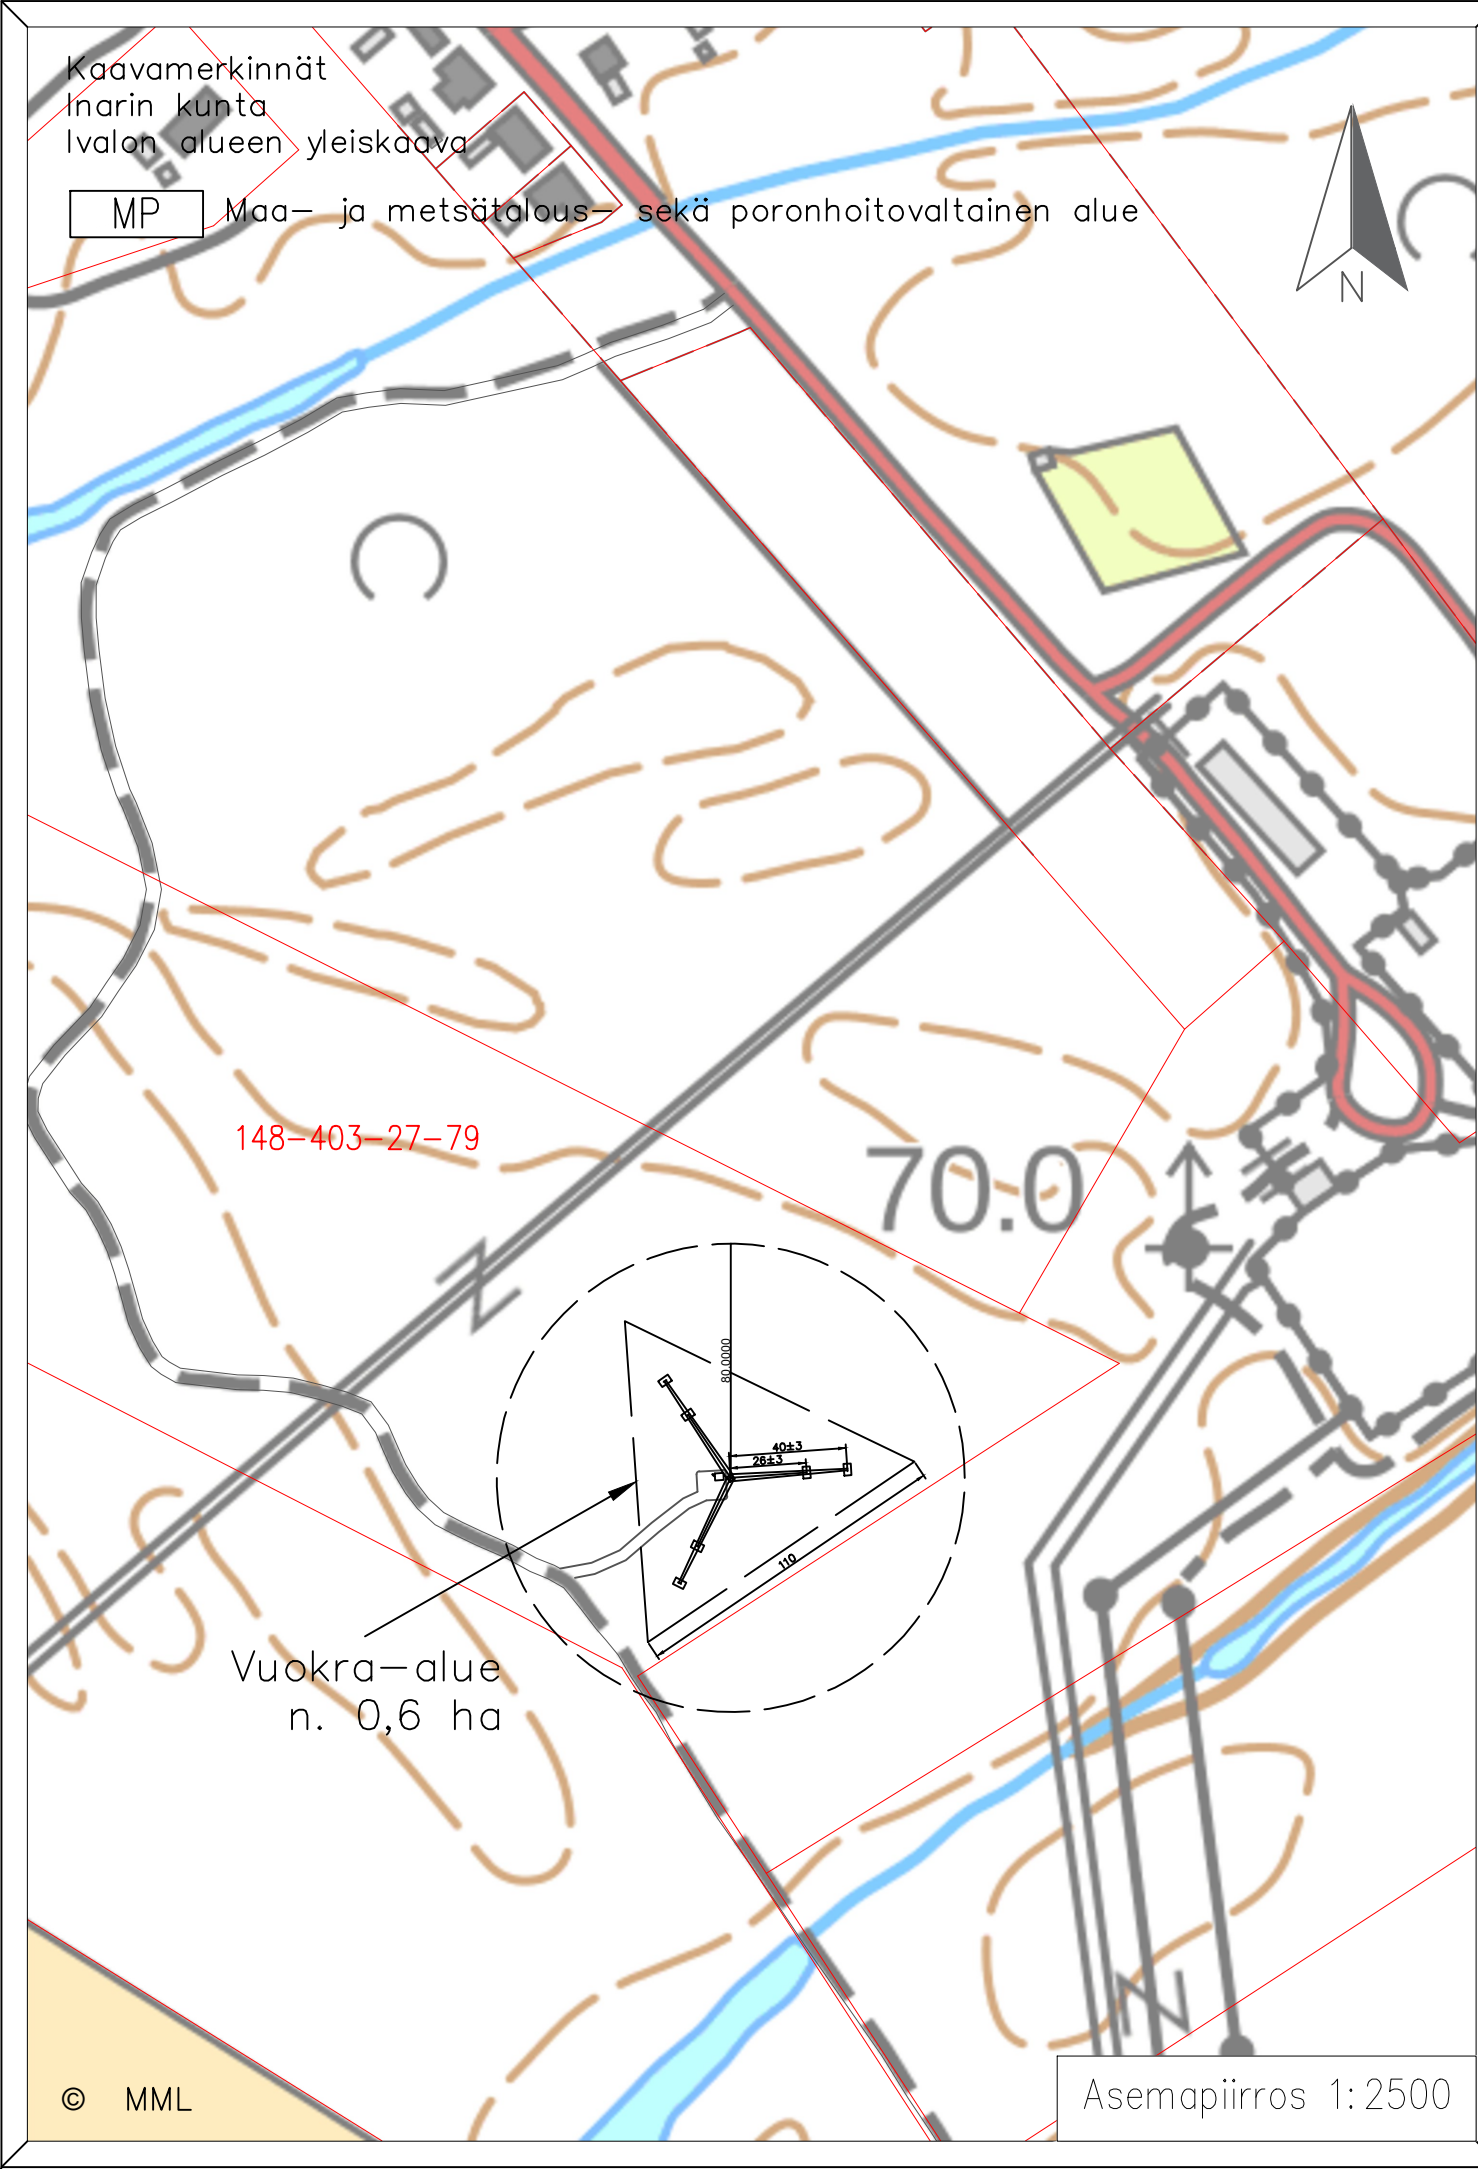

Kaavamerkinnät
Inarin kunta
Ivalon alueen yleiskaava

MP Maa- ja metsätalous- sekä poronhoitovaltainen alue

Alustavat maston
keskipisteen koordinaatit
ETRS89-TM35FIN
N 7615987
E 523438
Z = 123,0 mmpy (N2000)
WGS-84
Lat 68° 39' 17,458"
Lon 27° 34' 37,219"

Etäisyydet mastosta
lähimpiin kiinteistöihin

148-403-77-0 ~ 37 m
148-403-3-85 ~ 95 m
148-403-20-156 ~ 74 m

Puuston harvennus
maston ja harusten
alueella tarvittavilta
osin

Harustettu ristikkomasto
h = 80 m

Laitesuoja 7 m²

Kaupunginosa	Kiinteistö	Tontti/nro	Viranomaisten merkintä
	148-403-27-79		
Rakennustoimenpide	UUDISRAKENNUS / ERILLISLAITE	Piirustuslaji	ASEMAPIIRROS
Rakennuskohde	IvaloE Tavihaarantie xx Ivalo, 99800 Telemasto, Elisa Oyj	Piirustuksen sisältö	Asemapiirustus Asemapiirustus Telemasto
		Mittakaavat	1:2500 1:1000
		Suunnitteluala, työnnumero ja piirustusnumero	Muutos
		1228_P16469	M0
Suunnittelija	Sitema Oy, Jere Kerttula	Päiväys	Tiedosto
		3.6.2025	