



MUUTETTU ASEMAKAAVA-ALUE

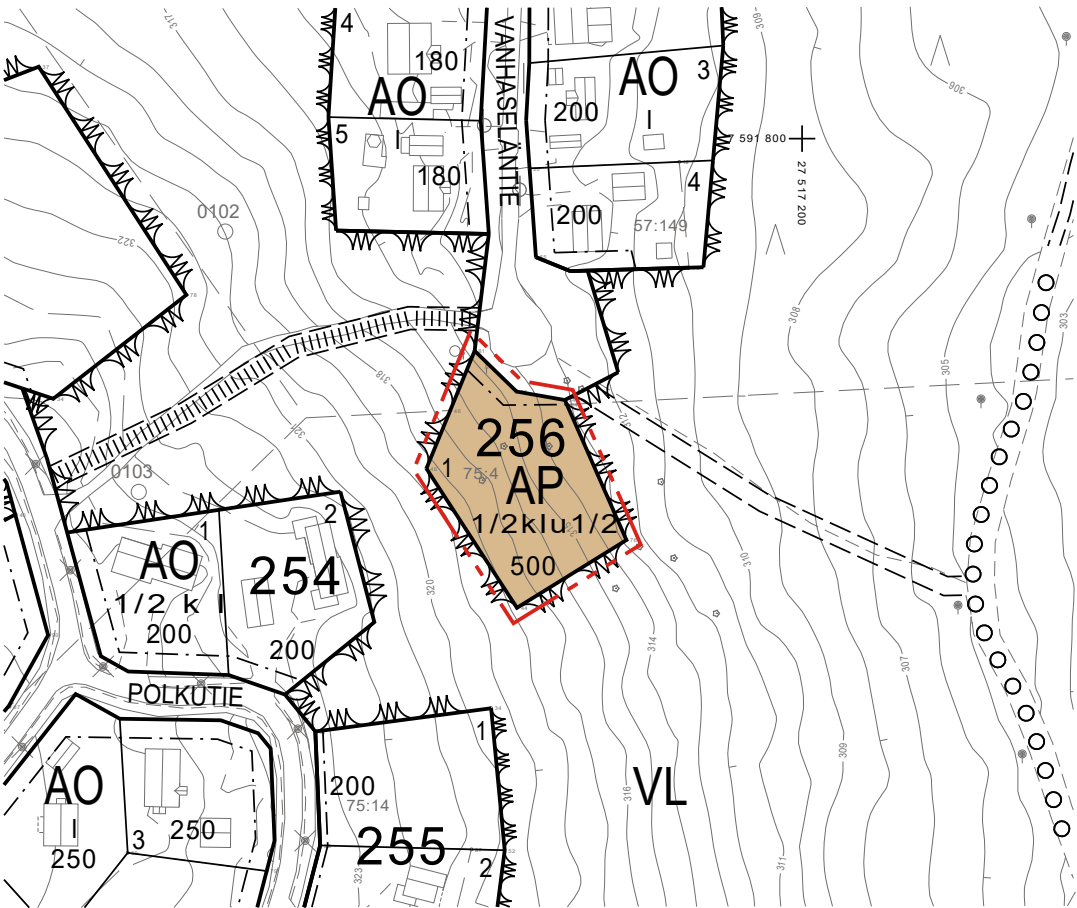

MUUTETTAVA ASEMAKAAVA-ALUE

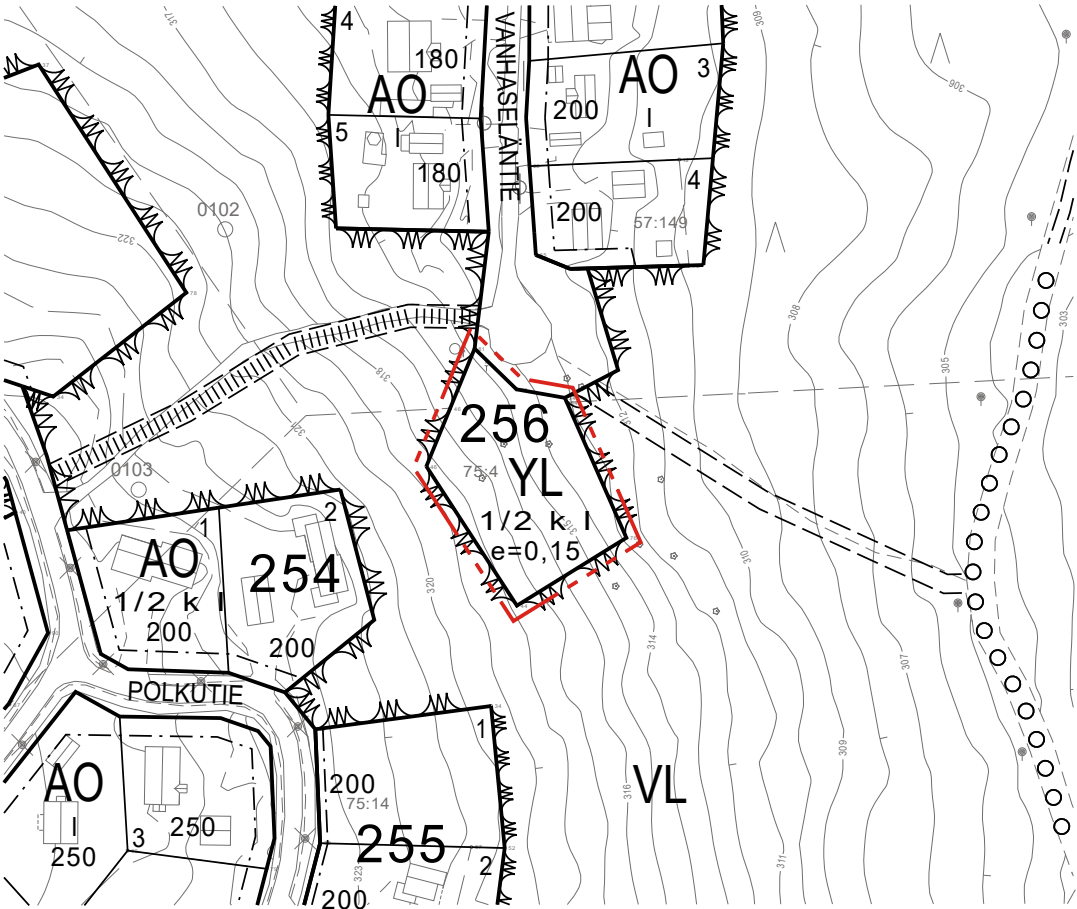

INARIN KUNTA

KAUNISPÄÄN ASEMAKAAVAN MUUTOS; KORTTELI 256

EHDOTUS

1:2000

ASEMAKAAVAMERKINNÄT:

	Asuinpientalojen korttelialue.
	3 m kaava-alueen rajan ulkopuolella oleva viiva.
	Rakennusala.
	Korttelin, korttelinosan ja alueen raja.
256	Korttelin numero.
1	Ohjeellisen tontin numero.
500	Rakennusoikeus kerrosalaneliömetreinä.
	Roomalainen numero osoittaa rakennusten, rakennuksen tai sen osan suurimman sallitun kerrosluvun.
1/2 k I	Murtoluku roomalaisen numeron edessä osoittaa, kuinka suuren osan rakennuksen suurimman kerroksen alasta saa kellarikerroksessa käyttää kerrosalaan luettavaksi tilaksi.
I u 1/2	Murtoluku roomalaisen numeron jädessä osoittaa, kuinka suuren osan rakennuksen suurimman kerroksen alasta ullakon tasolla saa käyttää kerrosalaan luettavaksi tilaksi.

ASEMAKAAVAMÄÄRÄYKSET:

Yleiset määräykset:

Pelastusreitit tulee totetuttaa siten, että hälytysajoneuvot pääsevät tarvittaessa uloskäyntien ja varateiden läheisyyteen.

Maaston luonnolliset valumavesireitit tulee huomioida rakentamisessa. Luonnonmukaisesti maaperään imeytymättömät hulevedet tulee ohjata hallitusti katujen kuivatusojiin tai viheralueille. Uudisrakennusten rakennuslupa-asiakirjoihin tulee sisältyä hulevesien käsittelysuunnitelma.

Rakennuspaikan rakentamattomat osat on säilytettävä ja hoidettava luonnonmukaisina.

Alueen valaistus kortteleissa tulee suunnitella siten, että valaistus ei häiritse maisemassa. Valaisimien suunnattavuuteen ja hajavalon määrään tulee kiinnittää erityistä huomiota.

Alueen suunnittelussa ja käytössä on huolehdittava ettei toiminnasta aiheudu huomattavaa haittaa ympäröivälle alueelle ja poronhoidolle.

Rakennusten perustaminen:
Rakennukset on perustettava maaston mukaisesti, maastoa muokkaavia huomattavia pengerryksiä ei sallita. Maaperän rakennettavuus on selvitettävä ennen rakentamiseen ryhtymistä. Mahdolliset pengerrykset ja luiskaukset tulee käsitellä kivettyinä tai ne tulee viimeistellä siirtokuntapeitteellä.

Rakentamistapa:
Palomääräysten sallimissa rajoissa julkisivumateriaalina tulee käyttää joko puuta tai puuta ja luonnonkiveä, julkisivujen alaosissa ja sokkelissa luonnonkiveä, rappausta tai korkeatasoista betonipintaa. Julkisivun pääasiallinen sävy tulee olla tumma. Katteen tulee sointua maastoon ja kaukomaisemaan, mistä syystä katon värisävy on oltava tumma tai musta.

Rakennusten tulee muodostaa värisävyltään, materiaaleiltaan ja kattomuodoltaan yhtenäinen kokonaisuus. Rakennuksissa tulee olla harjakatto, kattokaltevuus 1:3-1:4.

Tarpeetonta maaperän rikkomista, kasvillisuuden poistoa ja puiden kaatamista tulee välttää. Maastoon rakennusaikana tulleet vauriot tule korjata ympäröivän maaston mukaiseksi esim. siirtokuntapeitteellä.

 INARIN KUNTA PIISKUNTIE 2 99800 IVALO WWW.INARI.FI	KAUNISPÄÄN ASEMAKAAVAN MUUTOS; KORTTELI 256		Kaava lainvoimainen: 202... Valtuusto: 202... § Kunnanhallitus: 202... § Kaavaehdotus nähtävillä: 14.1.-13.2.2026 Kaavaluonnos nähtävillä: 19.11-19.12.2025 Vireilletulo: 29.10.2025
	Mittakaava: 1:2000 Tasokoordinaatisto: ETRS-G27 Korkeusjärjestelmä: N2000	Asemakaavan pohjakartta on MRL 54a §:n mukainen Mittausinsinööri _____ Pekka Mäkynen	
IVALOSSA 11.11.2025		HYVÄKSYTTY INARIN KUNNANVALTUUSTOSSA 20..	
Kaavasuunnittelija _____ Mika Roininen		Todistaa virallisesti pöytäkirjanpitäjä _____ Mari Palolahti	