


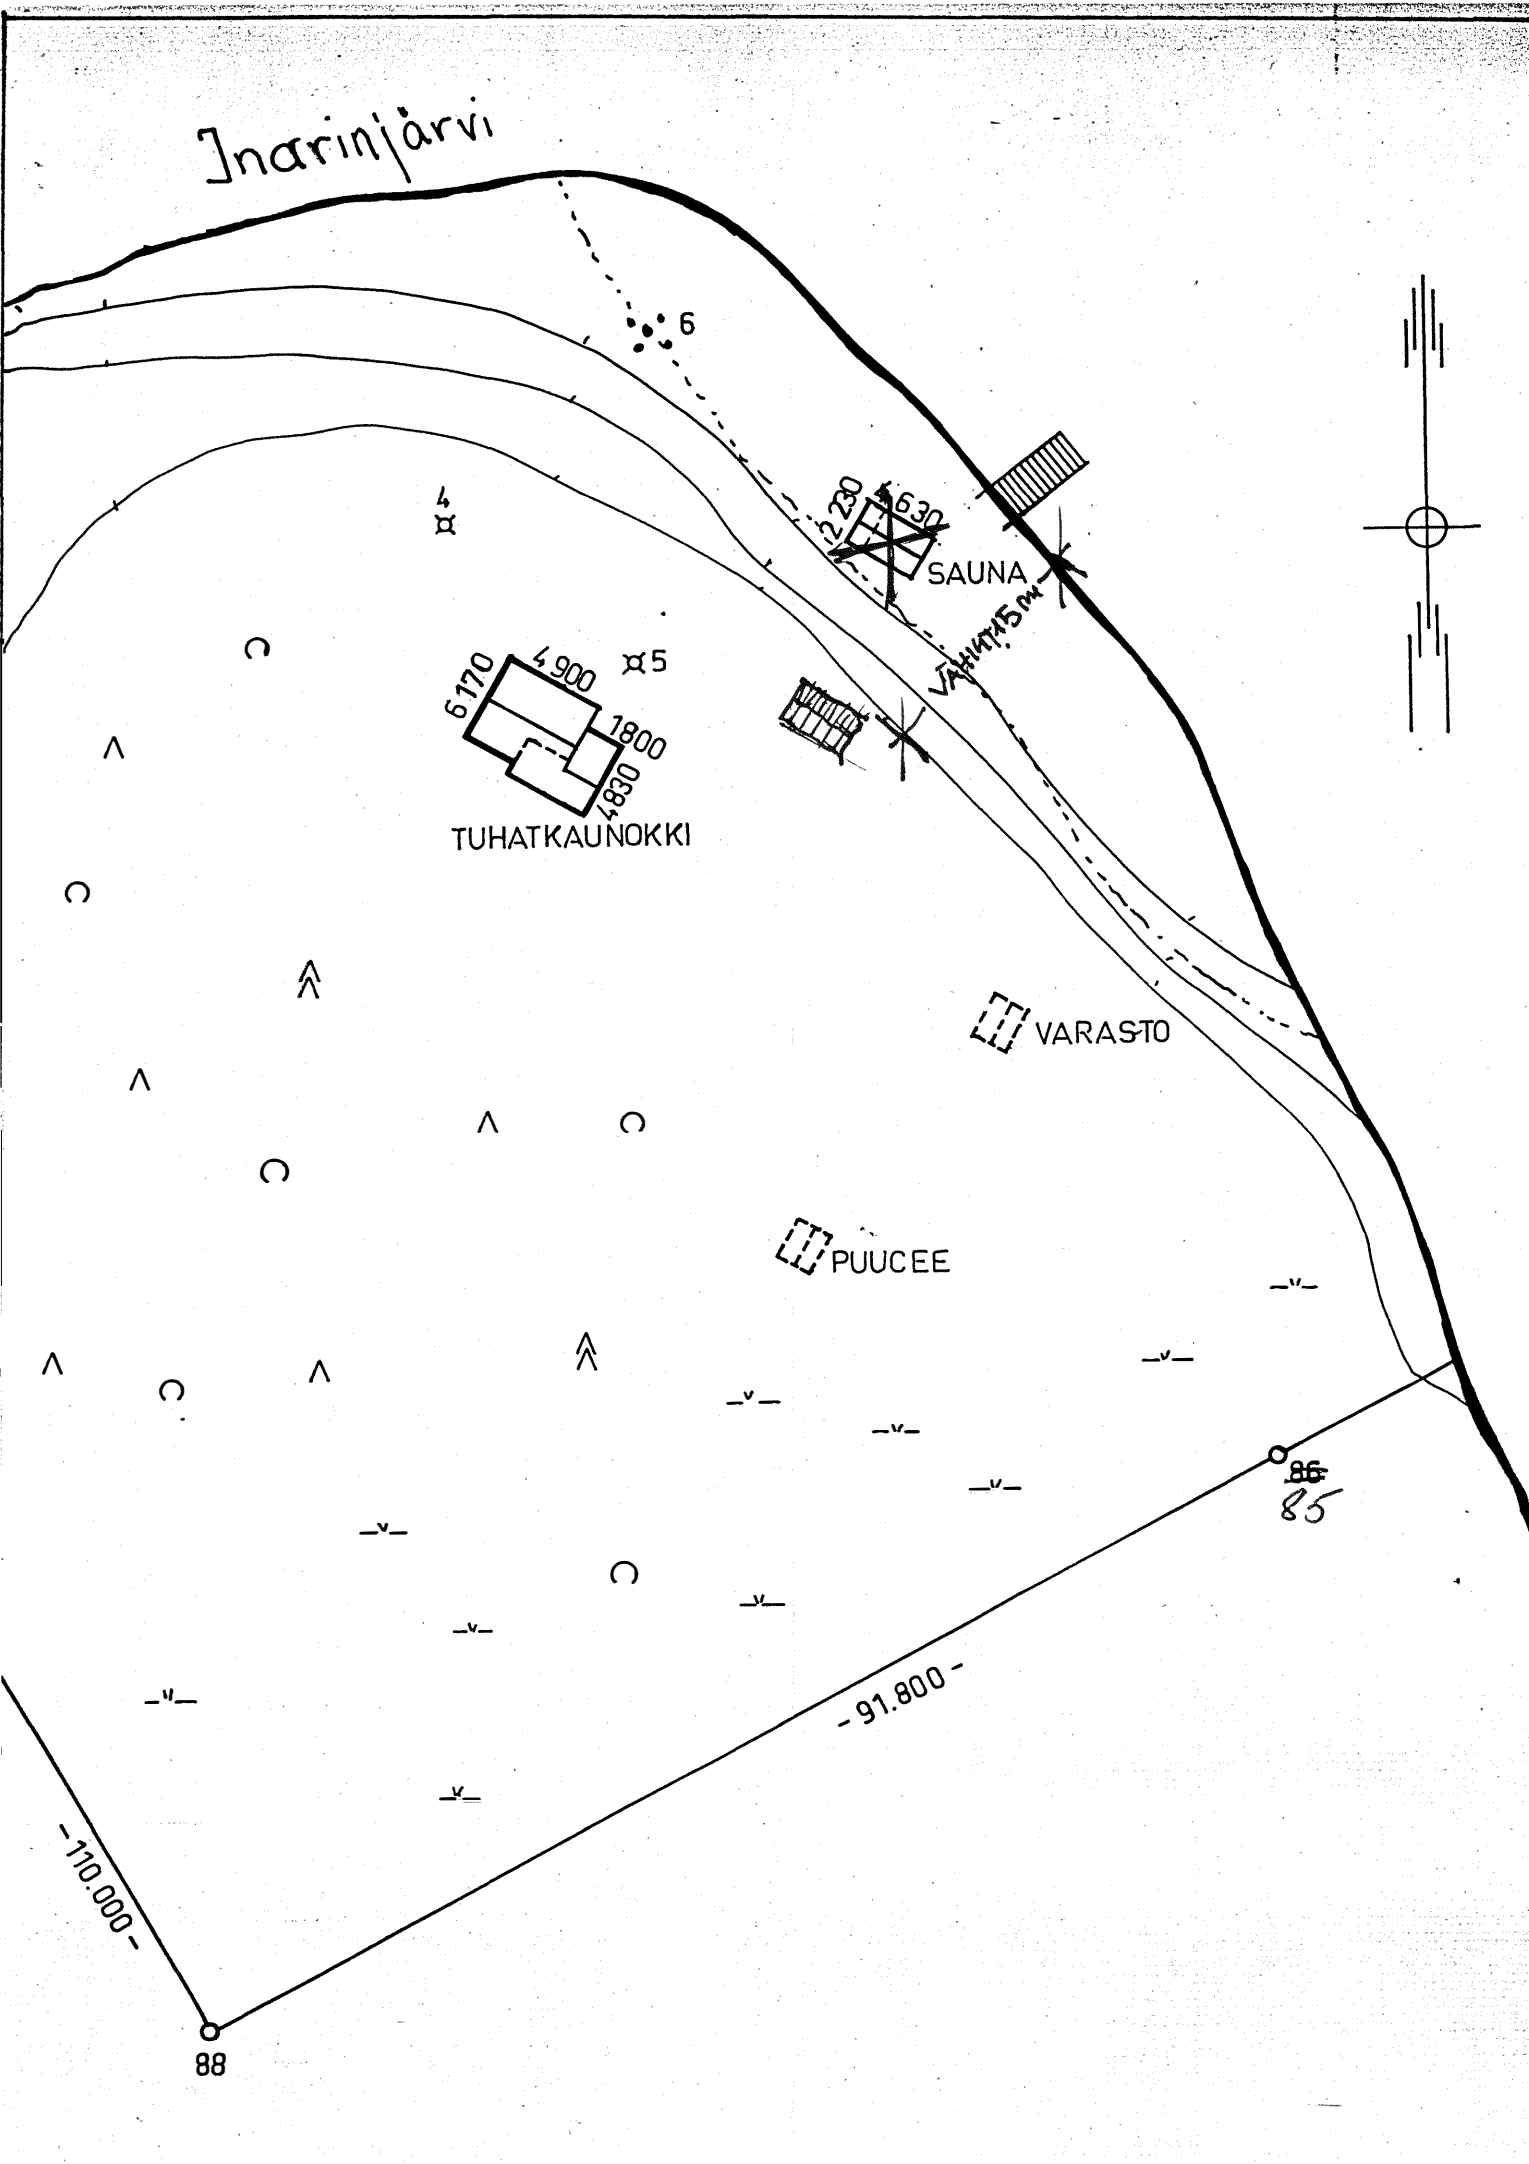

K.osa/Kylä INARI	Kortti/Tila RENTUKKALAHTI	Tontti/Pn:o	Viranomaisen arkiestoimerkintöjä varten
Rakennustoimenpide UUDISRAKENNUS	Rakennuskohteen nimi ja osoite TUHATKAUNOKKI	INARI	Piirustuslaji PÄÄPIIRUSTUS
			Piirustuksen sisältö ASEMAPIIRROS
Suunnittelijan nimi, päiväys ja allekirjoitus HONKA RAKENNE PL 31, 04401 JÄRVENPÄÄ PUH. 90-243 445	13. 8. 1985 suunn. piirt. <i>m</i>	Suunnitteluala, työn numero ja piirustuksen numero ARK.	Juoks. n:o Mittakaavat 1:500 Muutos Hyväksytty Inarin rak. lautakunnan kokouksessa 28.8.1985 108