


19.11.2019 13:18:15

148-410-2-16

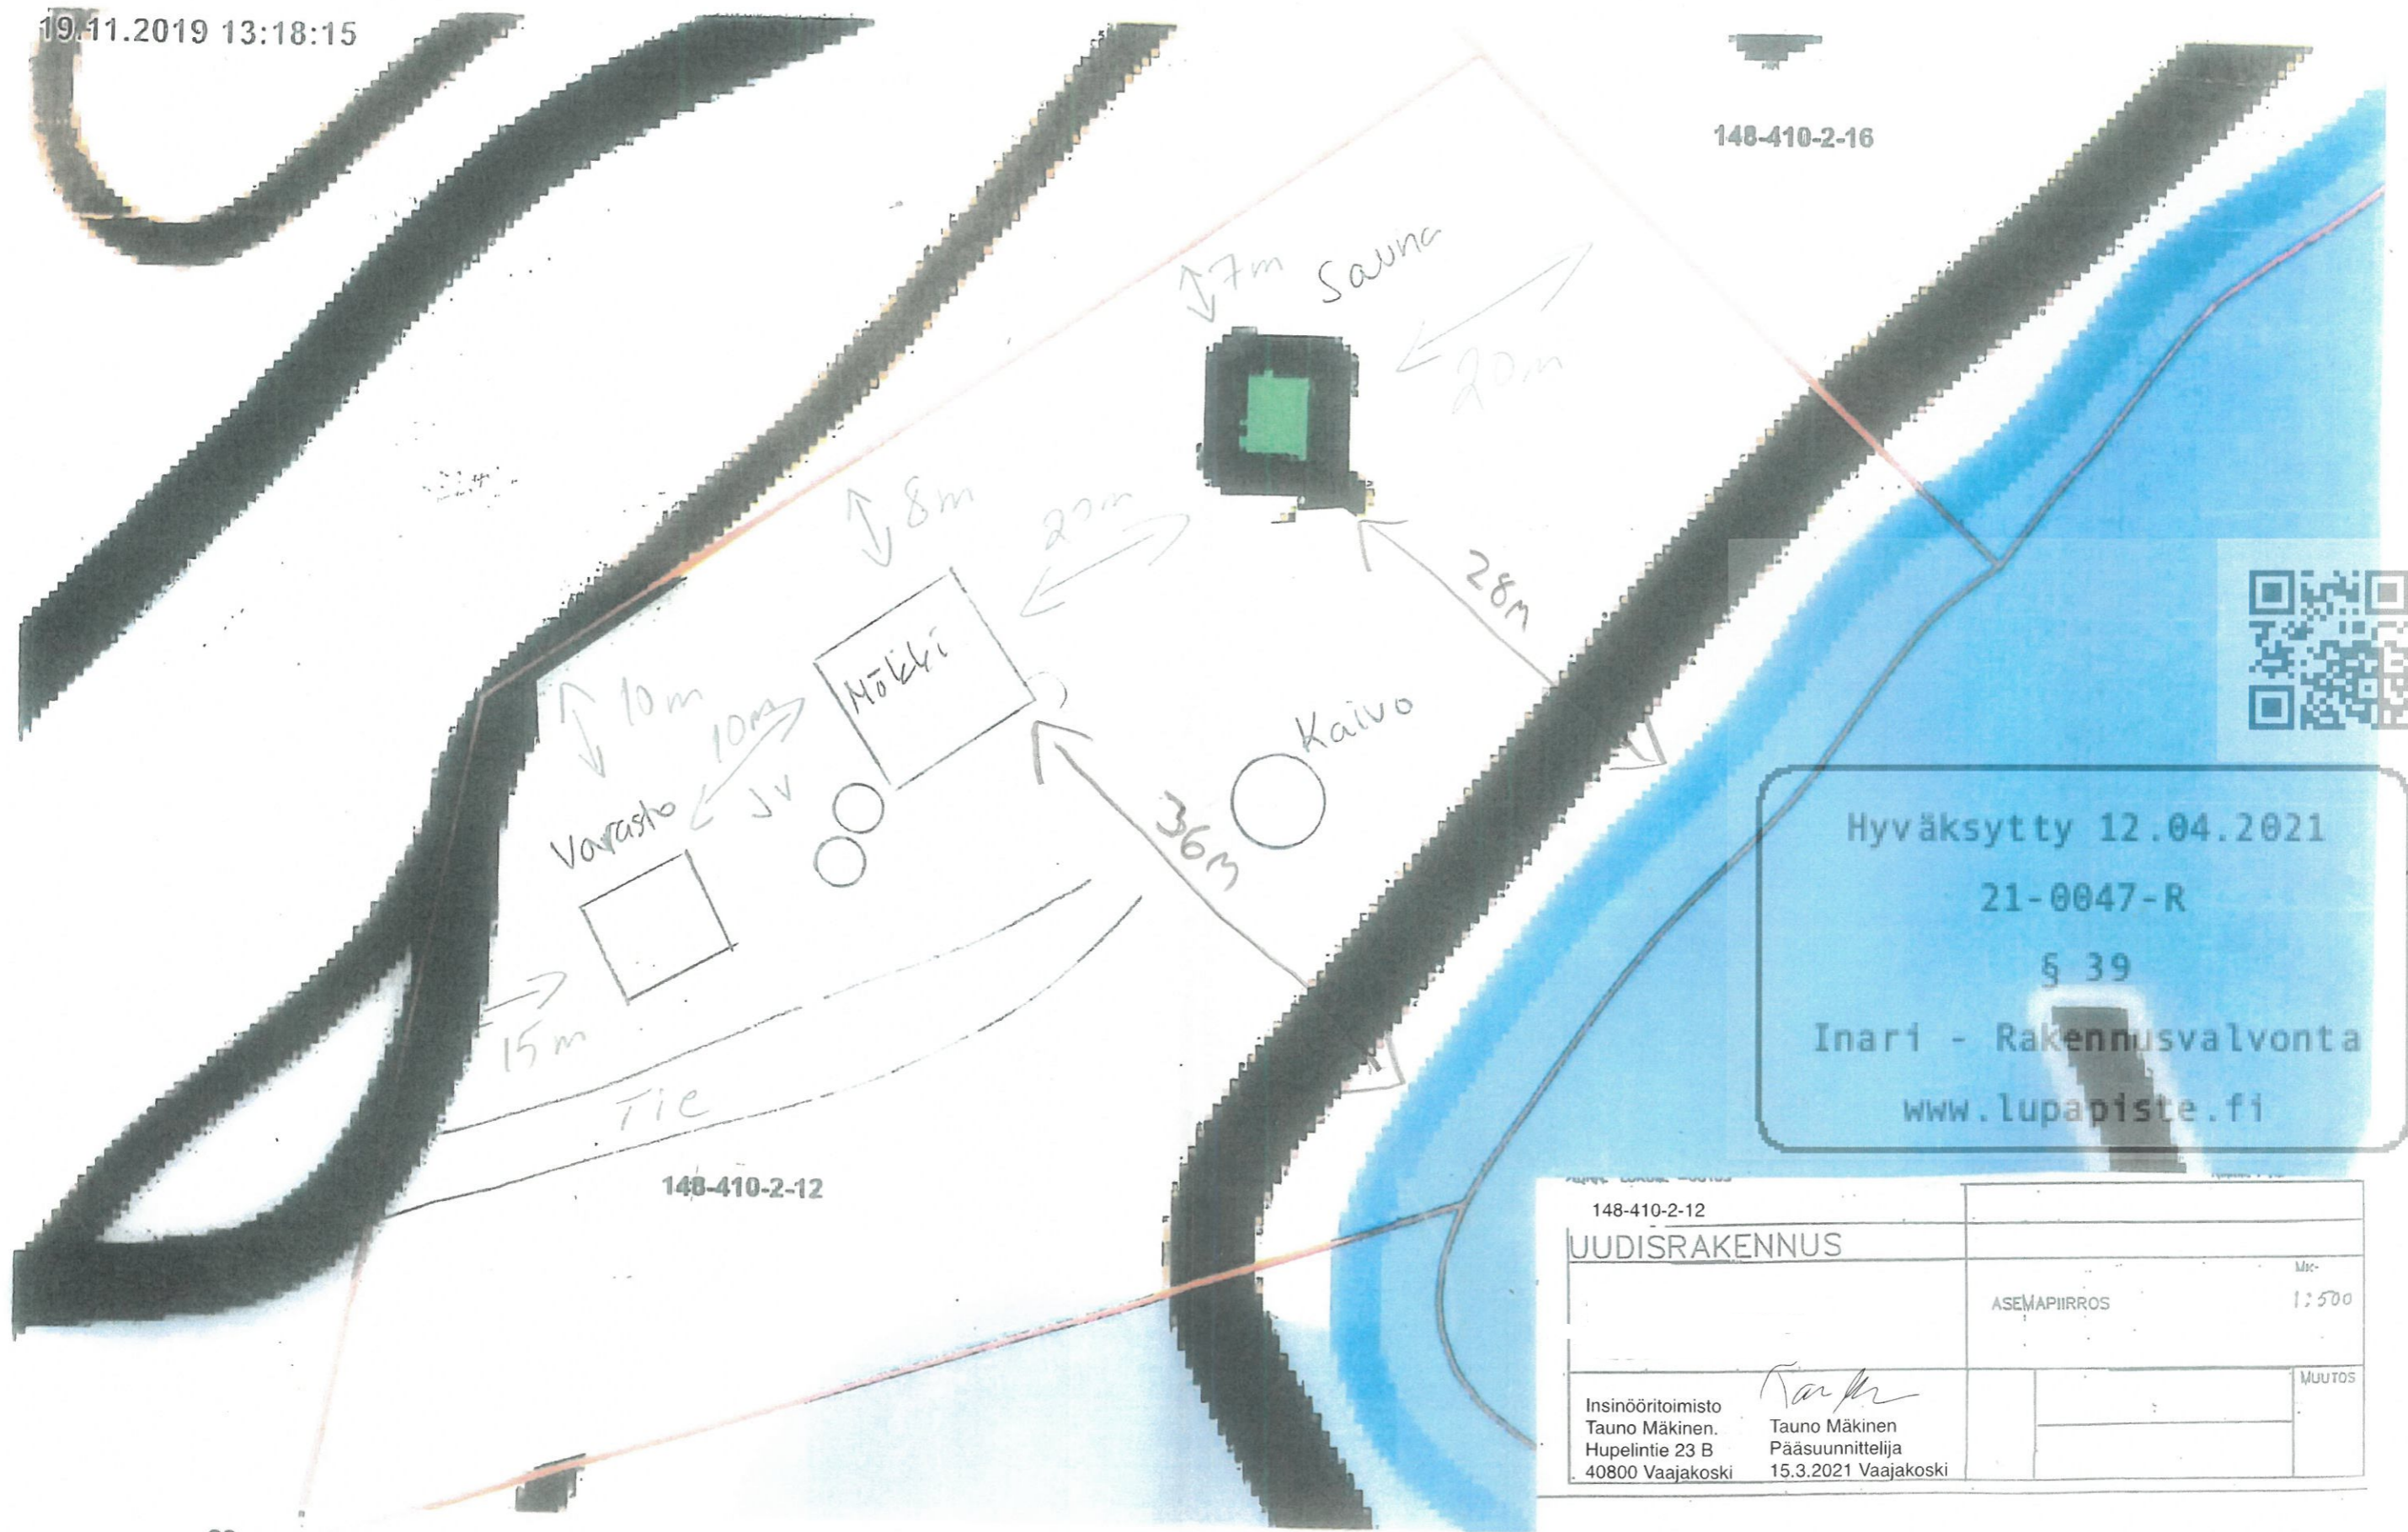

Hyväksytty 12.04.2021
 21-0047-R
 § 39
 Inari - Rakennusvalvonta
 www.lupapiste.fi

148-410-2-12		
UUDISRAKENNUS		
		Mu- 1:500
		ASEMAPIIRROS
Insinööritoimisto Tauno Mäkinen Hupelintie 23 B 40800 Vaajakoski	<i>Tauno Mäkinen</i> Tauno Mäkinen Pääsuunnittelija 15.3.2021 Vaajakoski	MUUTOS

Maastokartta, Maanmittauslaitos, Kiinteistörajat, Kiinteistötunnukset ©Maanmittauslaitos

Loma-asunto 96m²
 Savna 20m²
 Varasto 30m²
 YHT 146m²