


# ASEMAPIIRROS 1:500

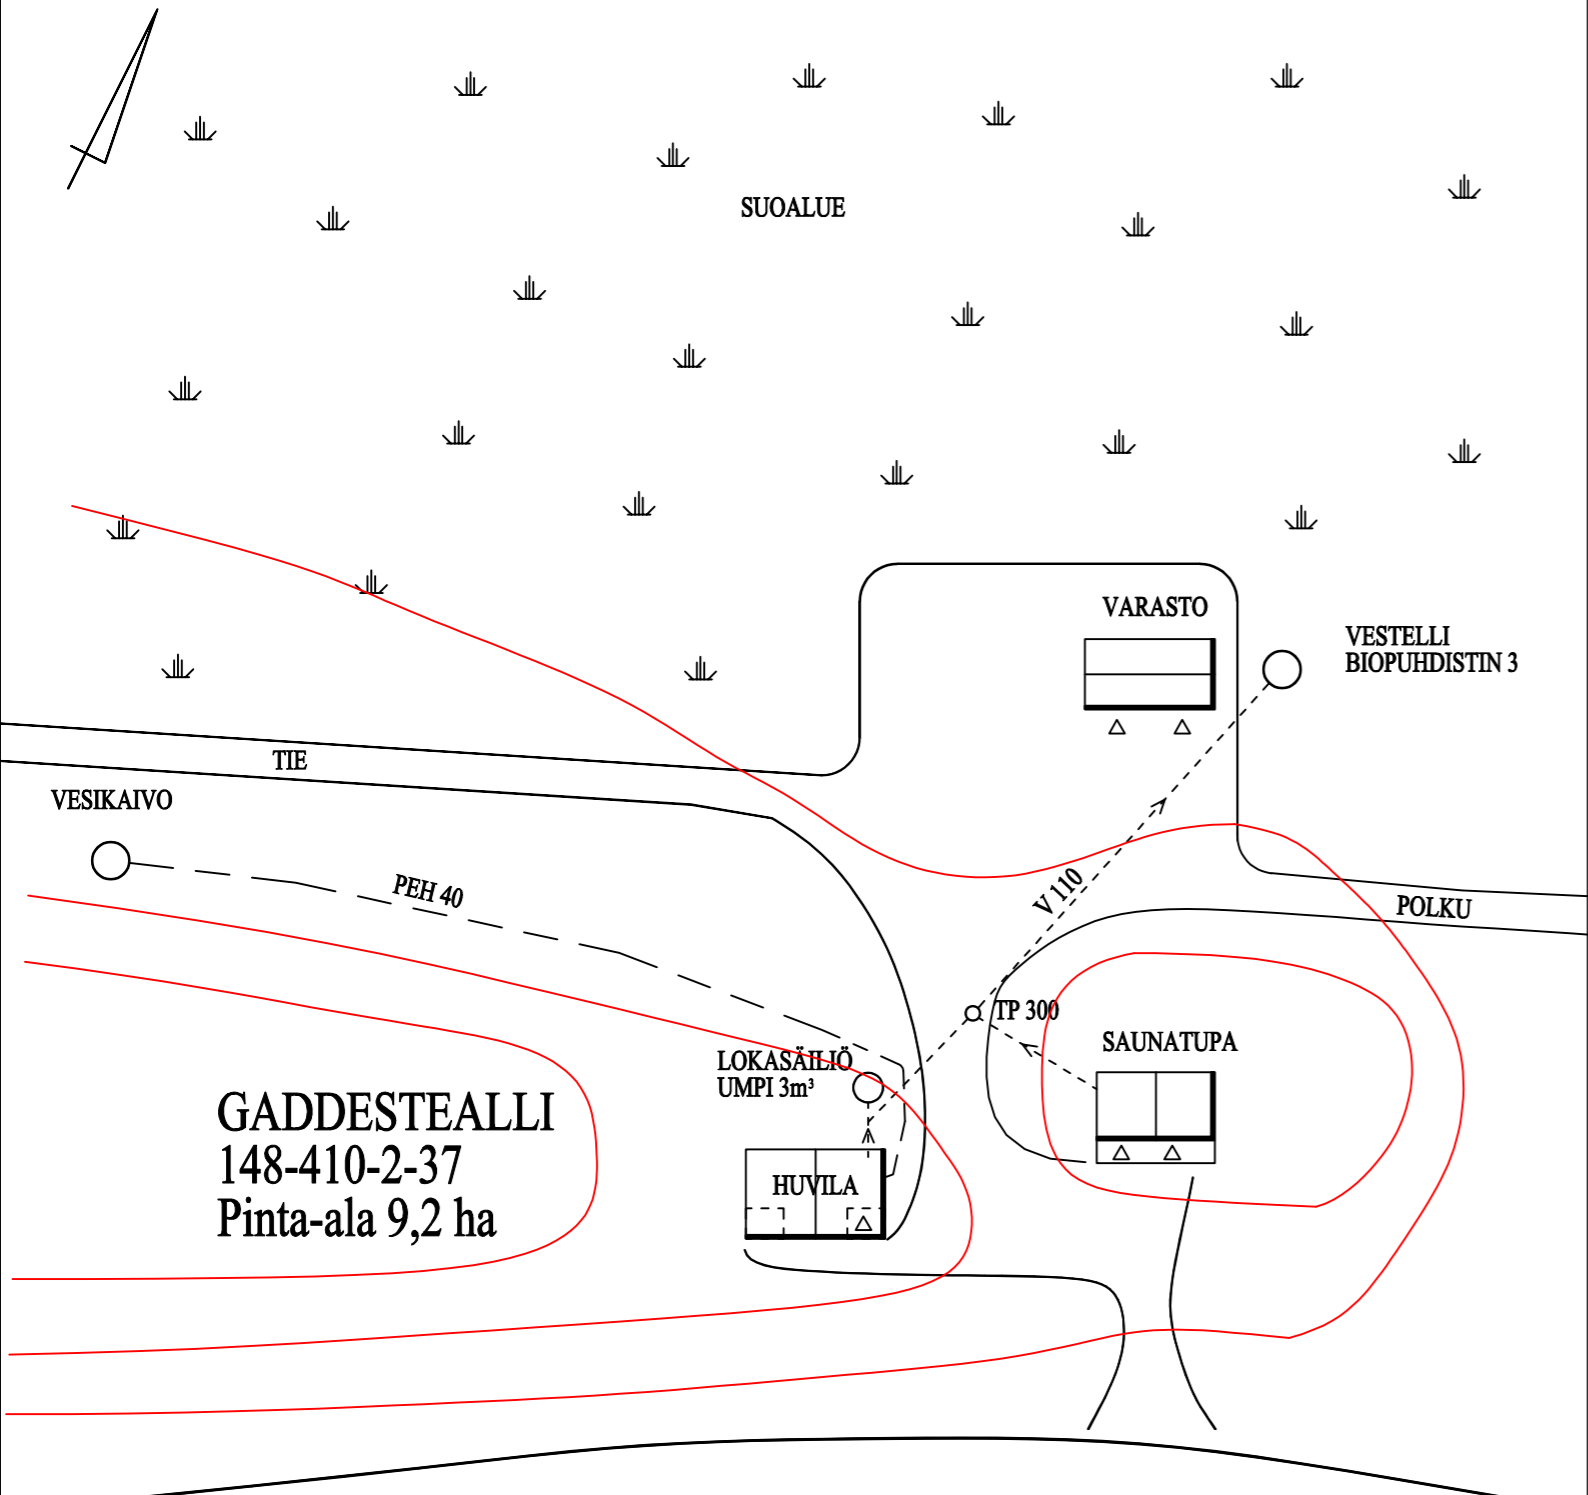

**GADDESTEALLI**  
148-410-2-37  
Pinta-ala 9,2 ha

**INARIJÄRVI**

Huvila  
Kerrosala 44 m<sup>2</sup>  
Tilavuus 116 m<sup>3</sup>

Saunatupa  
Kerrosala 35 m<sup>2</sup>  
Tilavuus 105 m<sup>3</sup>


Varasto  
Kerrosala 40 m<sup>2</sup>  
Tilavuus 104 m<sup>3</sup>

Rakennuspaikan rakennusoikeus 200 k-m<sup>2</sup>

Huvilan ja saunatuvan etäisyys rantaviivasta 13 m.

Harmaavesien Vestelli biopuhdistamo 3 asennettu v. 2018  
Lupatunnus 18-0187-T

Piirustukseen lisätty tekstiosa 1.4.2026

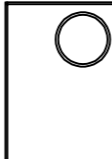K.OSA INARI	KORTTELI/TILA GADDESTEALLI	TONTTI/RNo 410-2-37	RAKENNUSLUVAN TUNNUS	
RAKENNUSOIMENPIDE MUUTOS			PIIRUSTUSLAJI PÄÄPIIRUSTUS	JUOKS.No
RAKENNUSKOHTeen NIMI JA OSOITE			PIIRUSTUKSEN SISÄLTÖ ASEMAPIIRROS	MITTAKAAVAT 1:500
 INSINÖÖRITOIMISTO MAURI HIETANEN OY KASARMINTIE 10, 99600 SODANKYLÄ PUH. 0400-391 433	SUUN.ALA ARK	TYÖ No 1513	PIIR.No 01	MUUTOS
	PÄIVÄYS 30.01.2026	YHT.HENK.		