


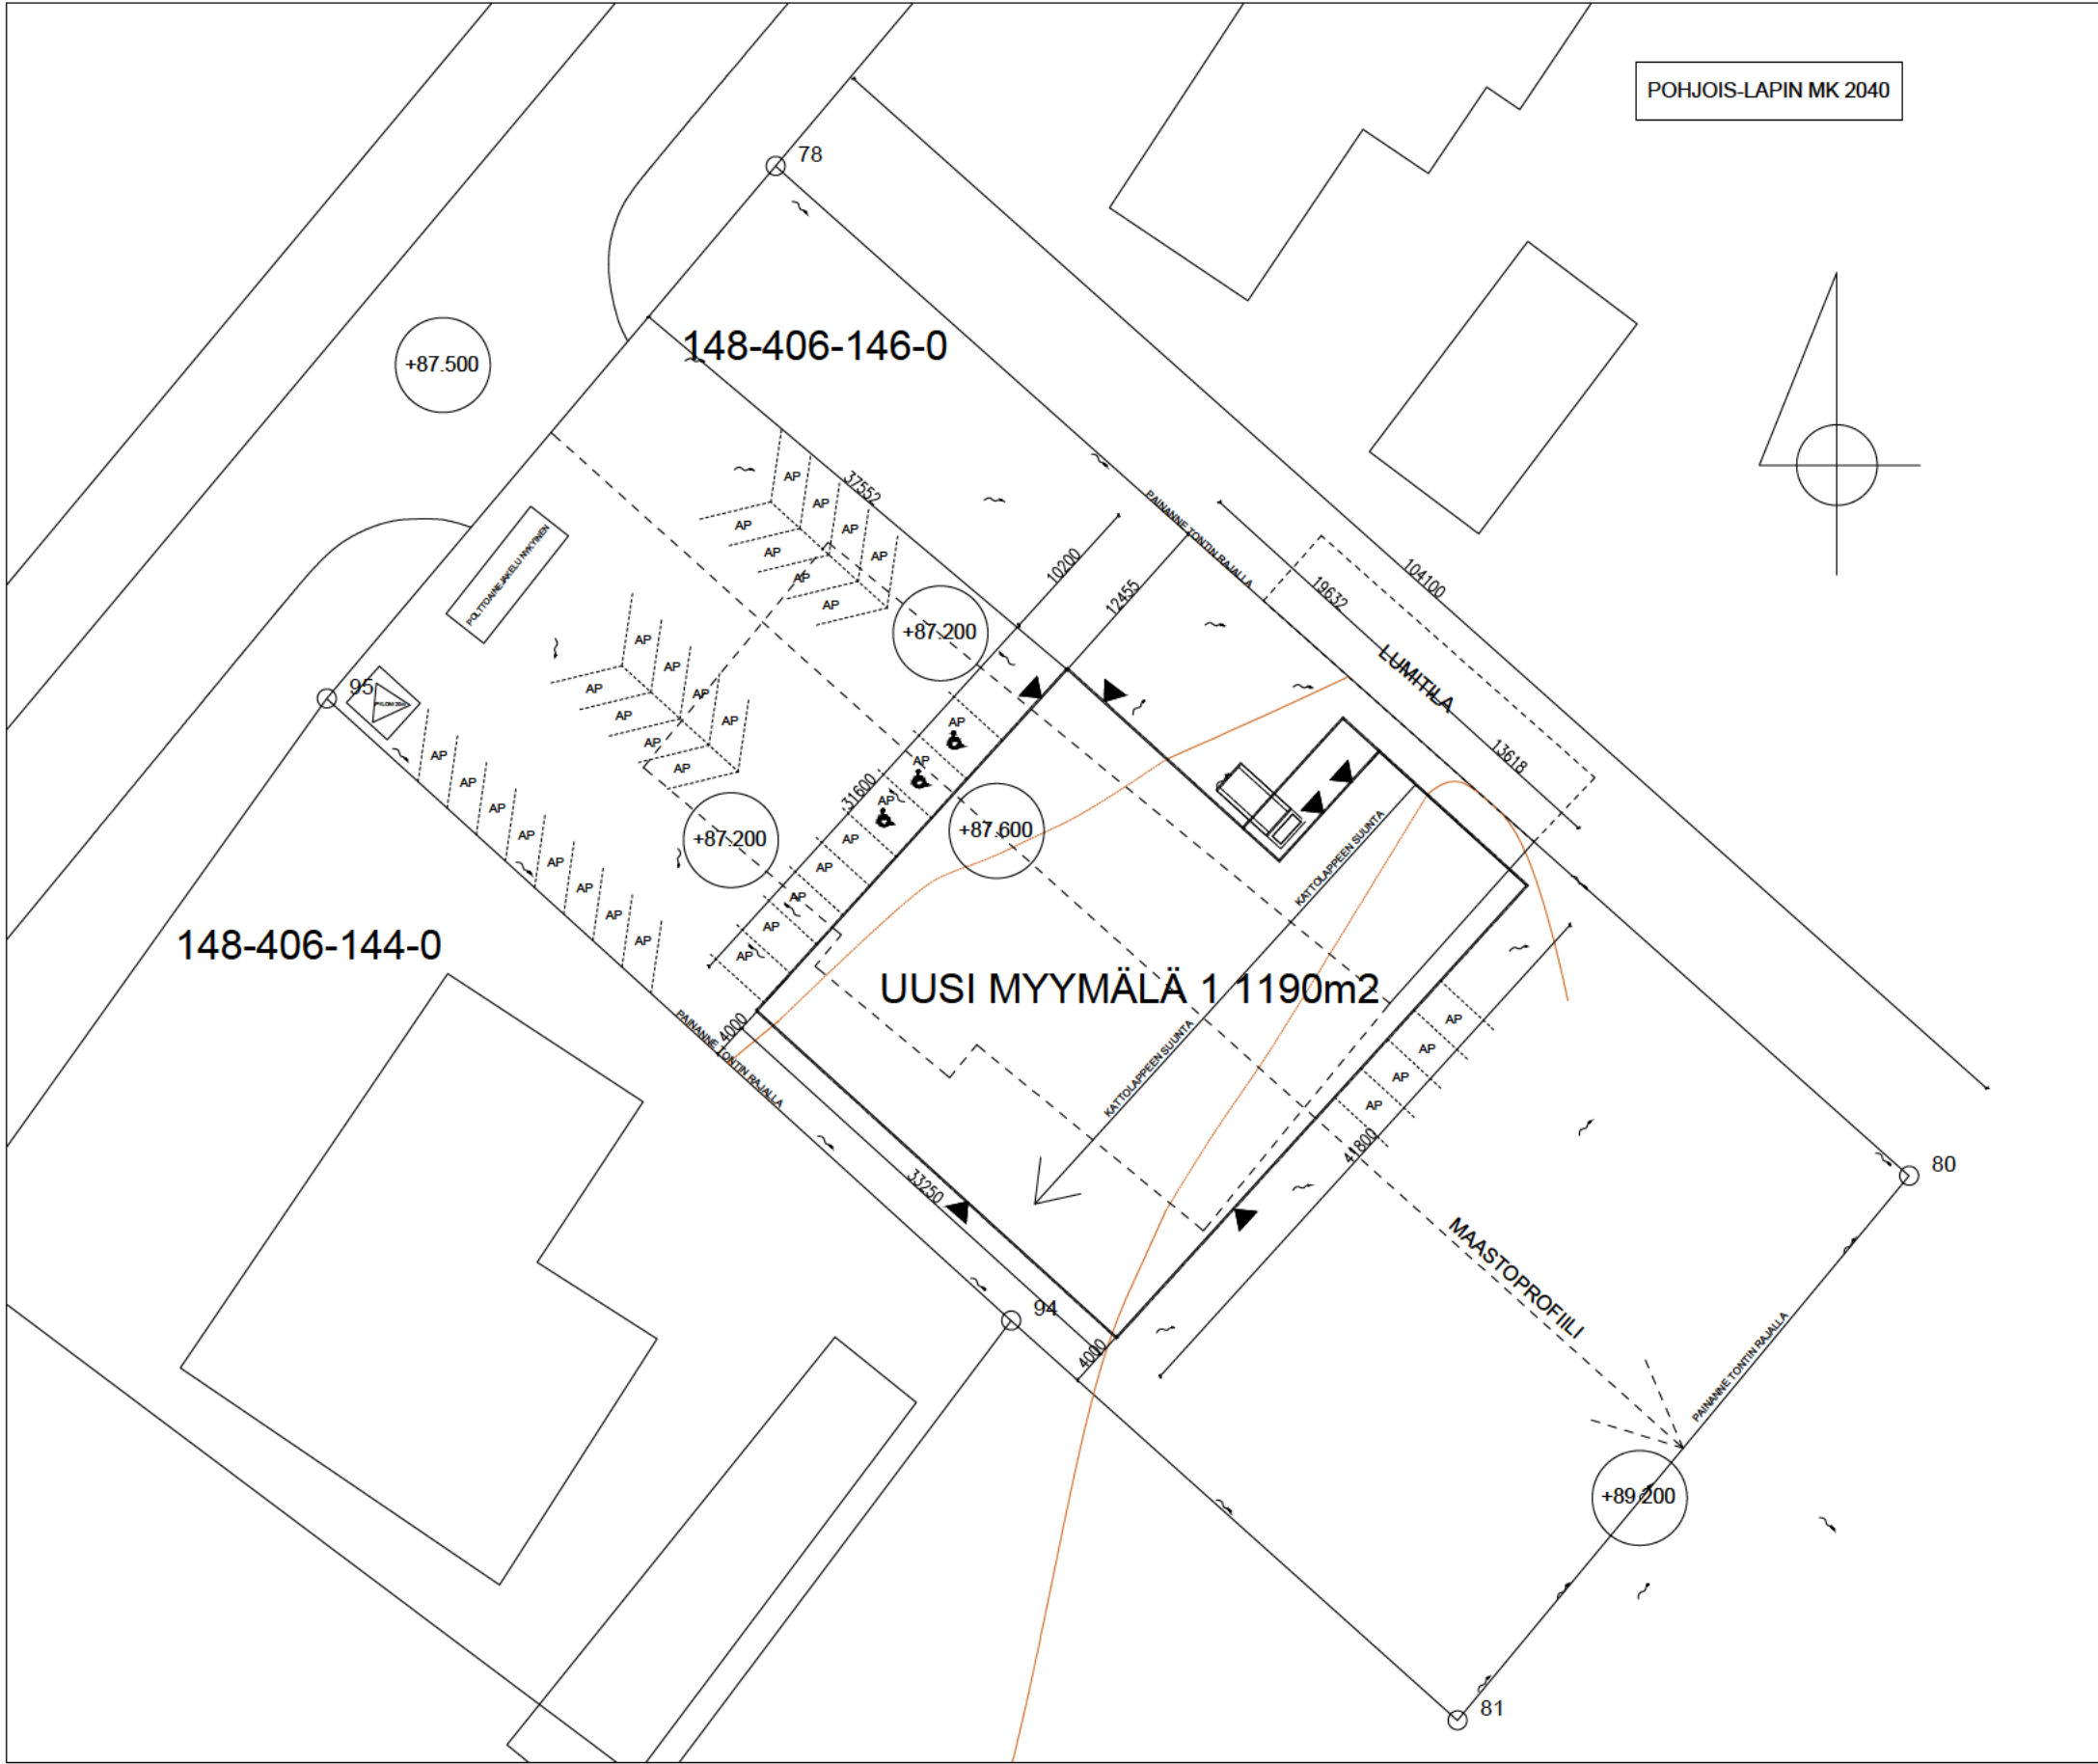

ASEMAPIIRROS 1:500

Kiinteistö 148-406-146-0
Kiinteistön pinta-ala 5000,0m2
Rakennusoikeus 0000 m2


LAAJUUSTIEDOT:

KERROSALA :
PURETTU MYYMÄLÄ -1056,0 m2
UUSI MYYMÄLÄ 1 1190,0 m2
YHTEENSÄ: 1190,0 m2

TILAVUUS:
PURETTU MYYMÄLÄ -3845,0 m3
UUSI MYYMÄLÄ 1 8040,0 m3
YHTEENSÄ: 8040,0 m3

Rakennusoikeutta jää jäljelle 0000 m2

Paloluokka P2

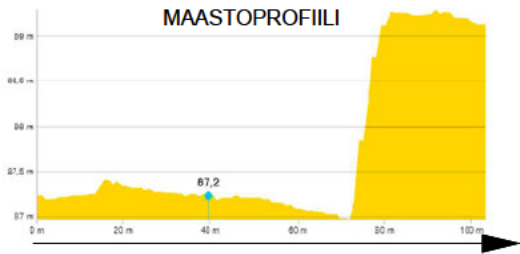

PALOTEKNINEN TURVALLISUUS

LAAJENNUSOSA
Rakennuksen käyttötarkoitus P2
Rakennuksen paloluokka P2
Kerrosluke 2
Korkeus 7,7 m (max 9 m)
Kerrosala ei rajoitusta
Henkilömäärä 220
Kantavat rakenteet R 30
Palo-osaston koko < 2000 m2 (max 2400 m²)
Osastoinvien rak osien luokka EI30
Sisäpintojen luokka A2-s1,d0
UJS
työpaikat A2-s1,d0
teknisen huollon tilat A2-s1,d0
uloskäytävät A2-s1,d0
UJ koseinien pintojen luokka A2-s1,d0
- u koseinän ulkopinta A2-s1,d0

Ku kuretti uloskäyt max 25 m
Uloskäytävien määrä min 3
Uloskäytävien leveys vähintään 1200
Poistumisen turvaaminen turva- ja merkivalaistus
A kusemmuokausosto kusemmuokausosto
Savunpoisto avattavien ovien ja painovoimainen luukku katolle
Savunpoisto mitoitus 1008m2 x 1% = 10,08m2, 182m2 x 1% = 1,82m2
Savunpoisto laulut esim. ORIVENT 21 1520X1520 Sgpl+1kg

K.O.SA/KYLÄ	KORTTELI/TILA	TONNIT/Rno	VIRANOMAISTEN MERKINTÖJÄ VARTEN
148-406-146-0			
RAKENNUKSEN TAI RAKENNUSTEN NUMEROT TAI TUNNUKSET			
RAKENNUSTOIMENPIDE		PIIRUSTUSLAIJI	JUOKSE. N:o
UUDISRAKENNUS		PÄÄPIIRUSTUS	1
RAKENNUKSKOHDE		PIIRUSTUKSEN SISÄLTÖ	MITTAKAVAT
		ASEMAPIIRROS	1:500
Sevettijärventie 12206 Näätämo 99940			
Insinööritoimisto Narako Oy Siepakkamutka 8 96400 Rovaniemi petri.rissanen@narako.fi +358 40 7577542		TYÖNUMERO	SUUNNITTELUALA
NARAKO		ARK.	PIIRUSTUKSEN TUNNUS
		SUUNNITTELUJAN YHTEYSTIEDOT	
		Petri Rissanen,RI(Amk)26.8.2026	