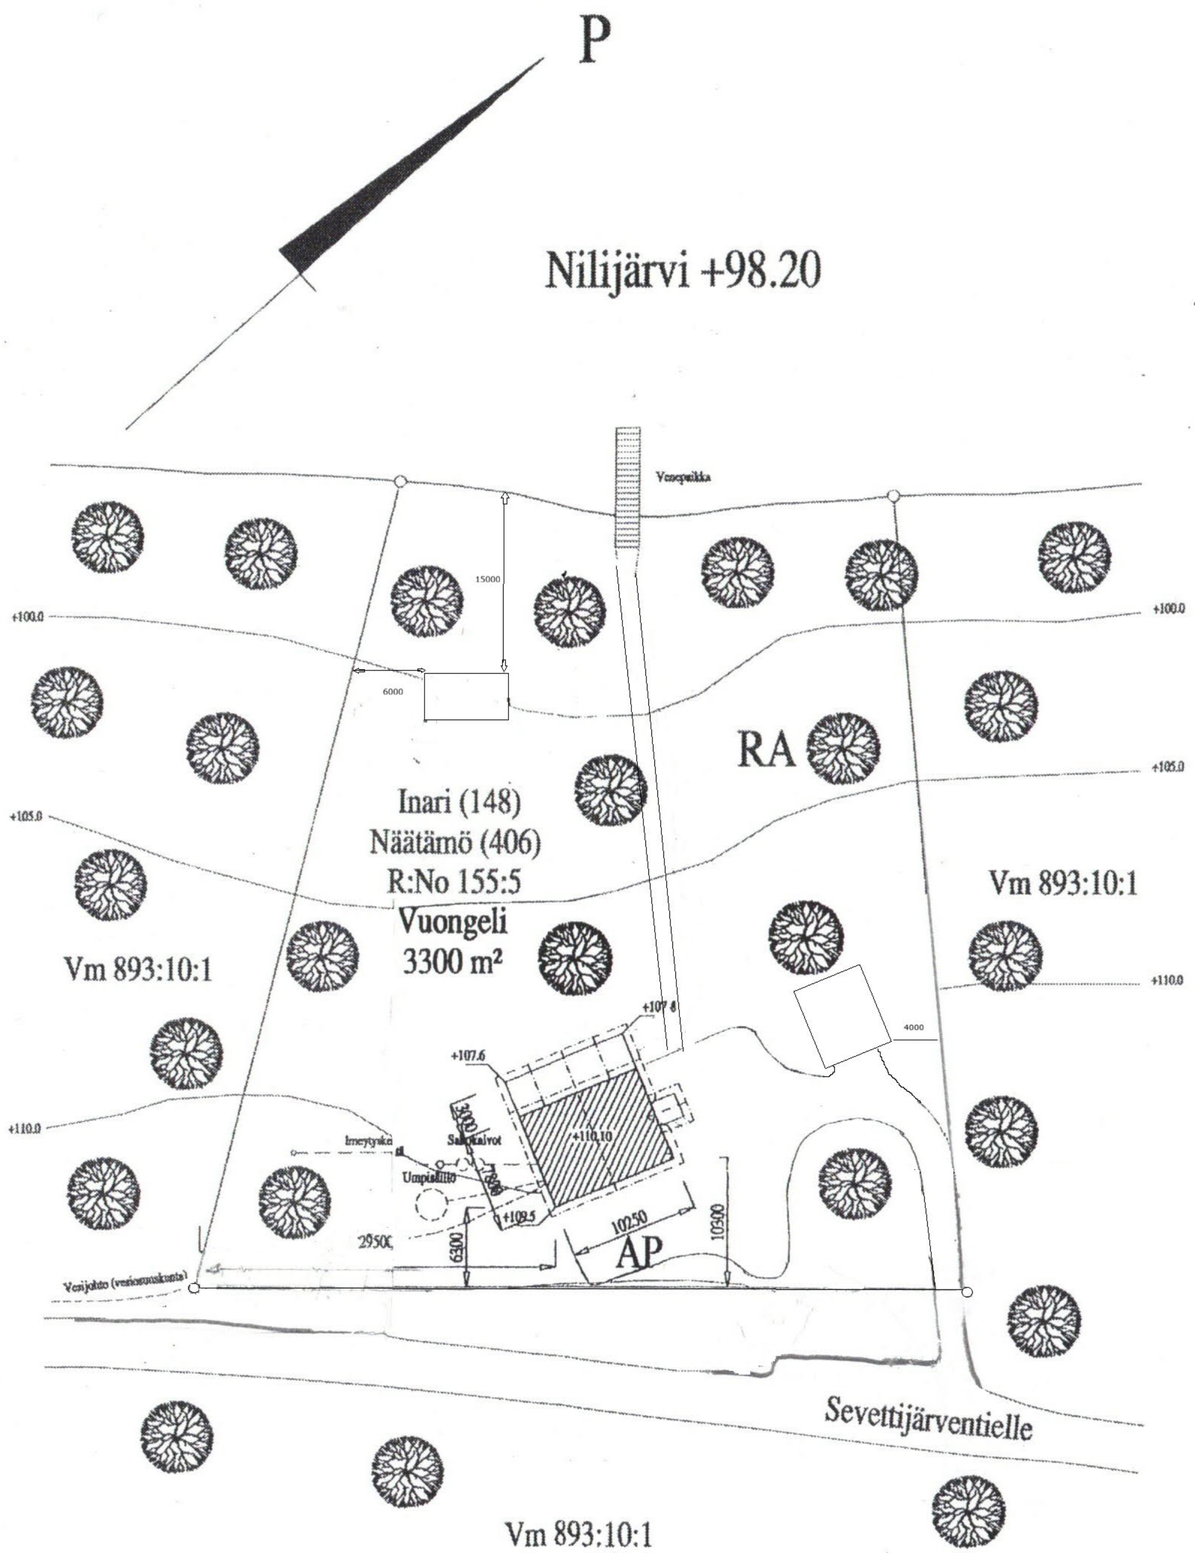


INARIN KUNTA
Aputeknisen palvelun lautakunta
Hyväksytty
6.6.'11 § 53

Muutos tai lisäys	Päivämäärä	Piirtäjä
Kerrosala pienennetty ja terassi muutettu avokuistiksi.	18.05.2011	Jari Repo

K.osa/Kylä	Kortteli/Tila	Tontti/RN:o
Näätämö	Vuongeli	155:5

Rakennustoimenpide: Uudisrakennus

Viranomaisen arkistointimerkintöjä varten

Piirustuslaji: Pääpiirustus — Juoks.N:o: 1

Rakennuskohteen nimi ja osoite:
[redacted]
Sevettijärventie 8721 C
88900 Ivalo

Piirustuksen sisältö: Asemapiirros — Mittakaavat: 1:500

Suunnittelijan nimi, päiväys ja allekirjoitus
Suunnittelu ja valvonta
Jari Repo
Rkm Jari Repo
Juuka 10.03.2011
Pajutie 1, 83900 Juuka, Puh. 040 - 757 7999

Suunnitteluala, työn numero ja piirustuksen numero — Muutos
ARK 439