


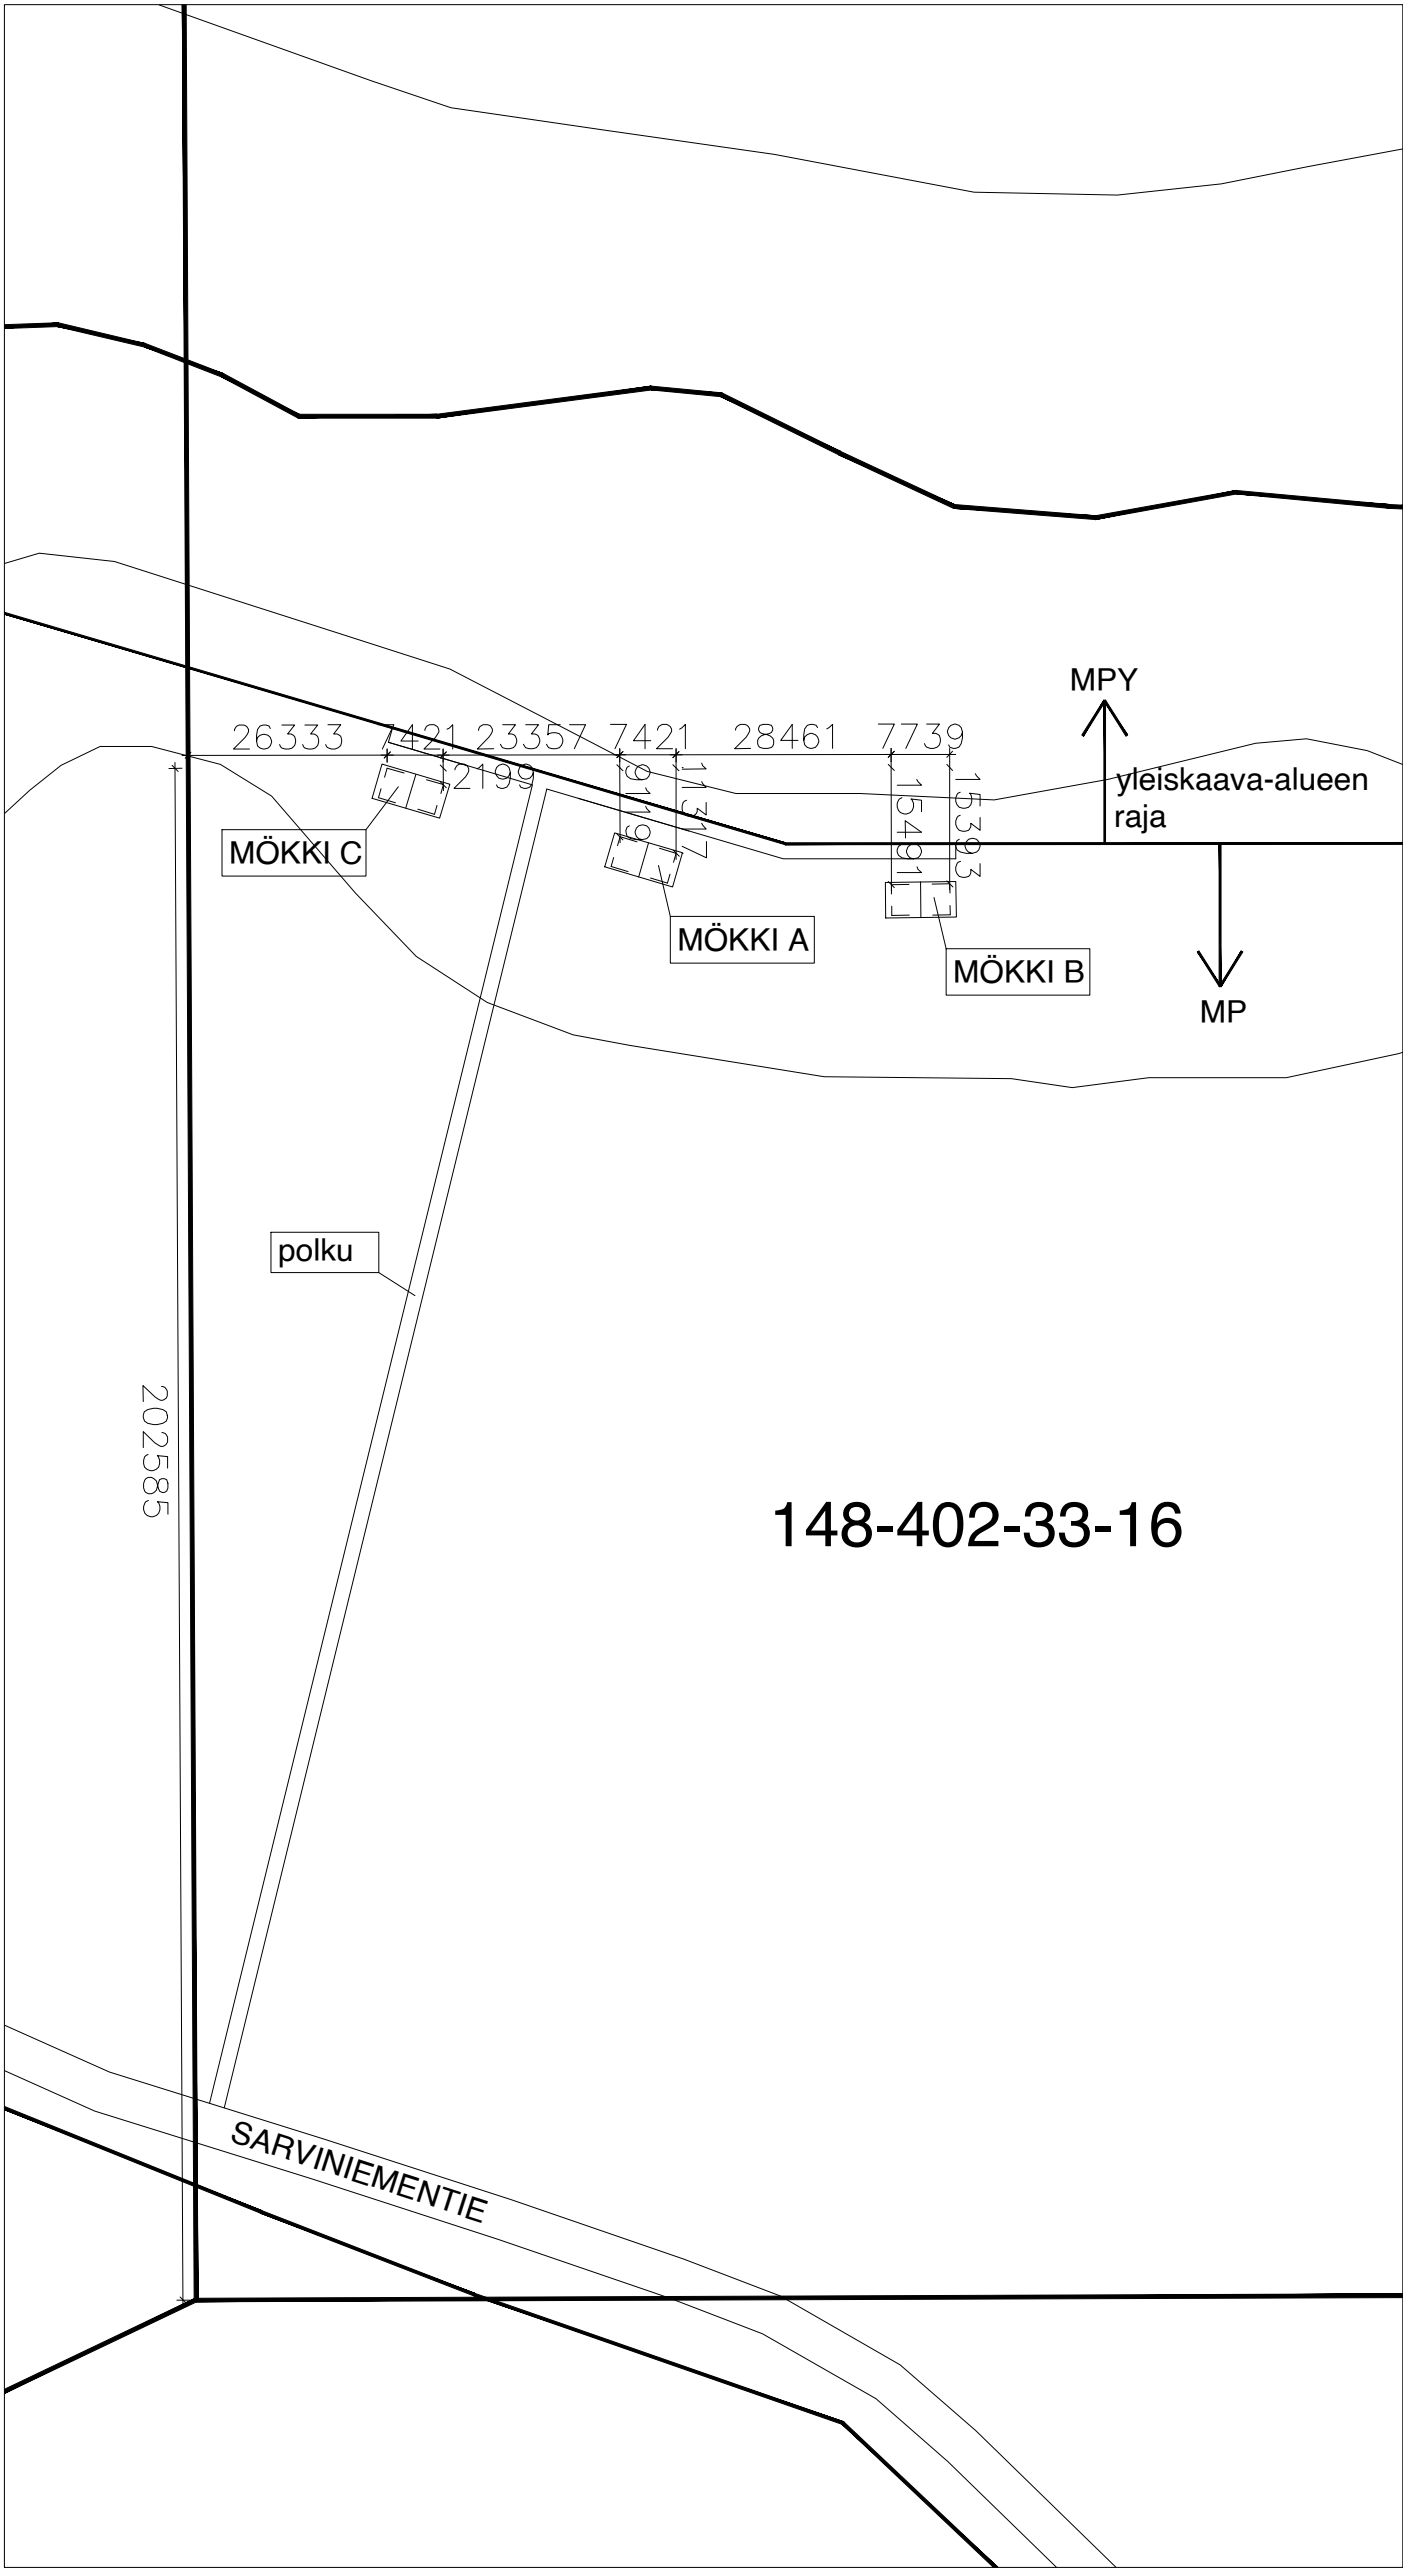

Asemapiirustus / 1:1000

HUOM! Vain poikkeusluvan hakemista varten

Kaupunginosa/kylä 402	Korttelit/tila 33	Tontti/nro 16	Viranomaisten merkintöjä	
Rakennustoimenpide UUDISRAKENNUS			Piirustuslaji PÄÄPIIRUSTUKSET	Juoks. nro 001
Rakennuskohteen nimi ja osoite Renniina Lomamökit Sarviniementie 99800 Inari			Piirustuksen sisältö ASEMAPIIRUSTUS	Mittakaavat 1:1000
PIRINEN & SALO www.pirinensalo.com Kalevankatu 31 A17, 00100 Helsinki puh 050 404 2983 teemu@pirinensalo.com			Hallinn. kiint. (nro)	Hallinnollinen kiinteistö (nimi)
			Kiinteistö (nro)	Hankennumero ja nimi
			Rakennus (nro)	Rakennus (nimi)
Piirtäjä TPI	Suunnittelija Teemu Pirinen	Työnumero RLM	Suunnitteluala ja piirustusnumero AR RLM-001	
Pvm 25.02.2026	Vastuullinen suunnittelija 	Nimen selvitys ja koulutus Teemu Pirinen, ark	Muutostunnus Tiedostonimi: RLM-001.DWG	