


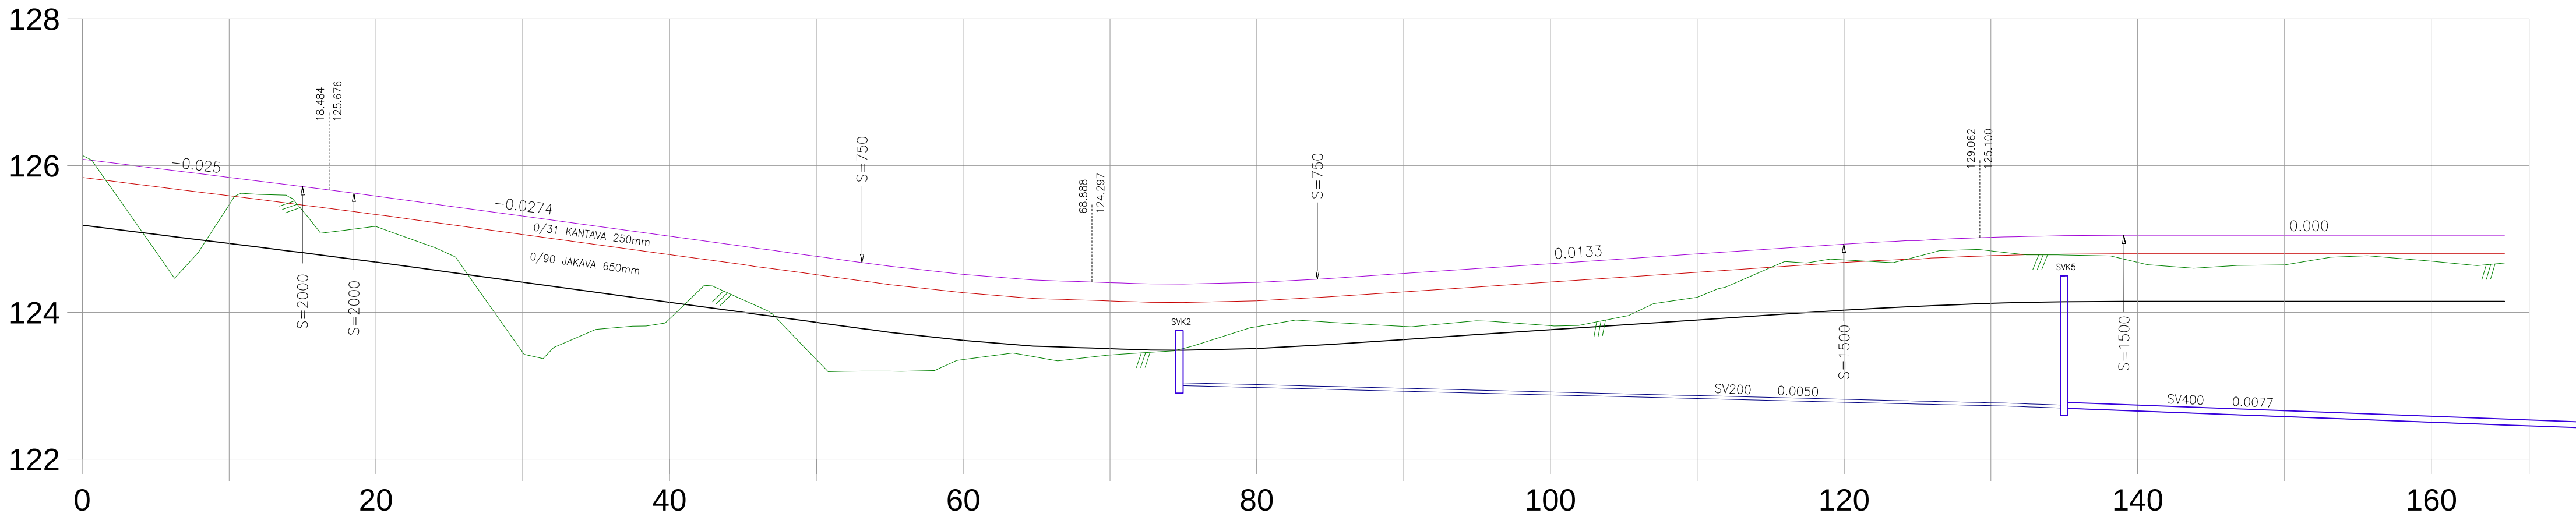

K.osa/Kylä Ivalo	Kortteli/Tila 379	Tontti/Rn:o	Viranomaisten arkistointimerkintöjä varten		Rak.luvan n:o
Rakennustoimenpide NEITAMONTIEN RAKENTAMINEN			Päärustuslaji PÄÄPIRUSTUS		
Rakennuskohteen nimi ja osoite			Päärustuksen sisältö PITUUSLEIKKAUS		mk 1:300
Piirtäjä P.Hagelin Destia Oy		Päiväys 10.06.2025			
		Suunnittelija, päiväys ja allekirjotus	Suunnitteluala	Päärustusnumero	