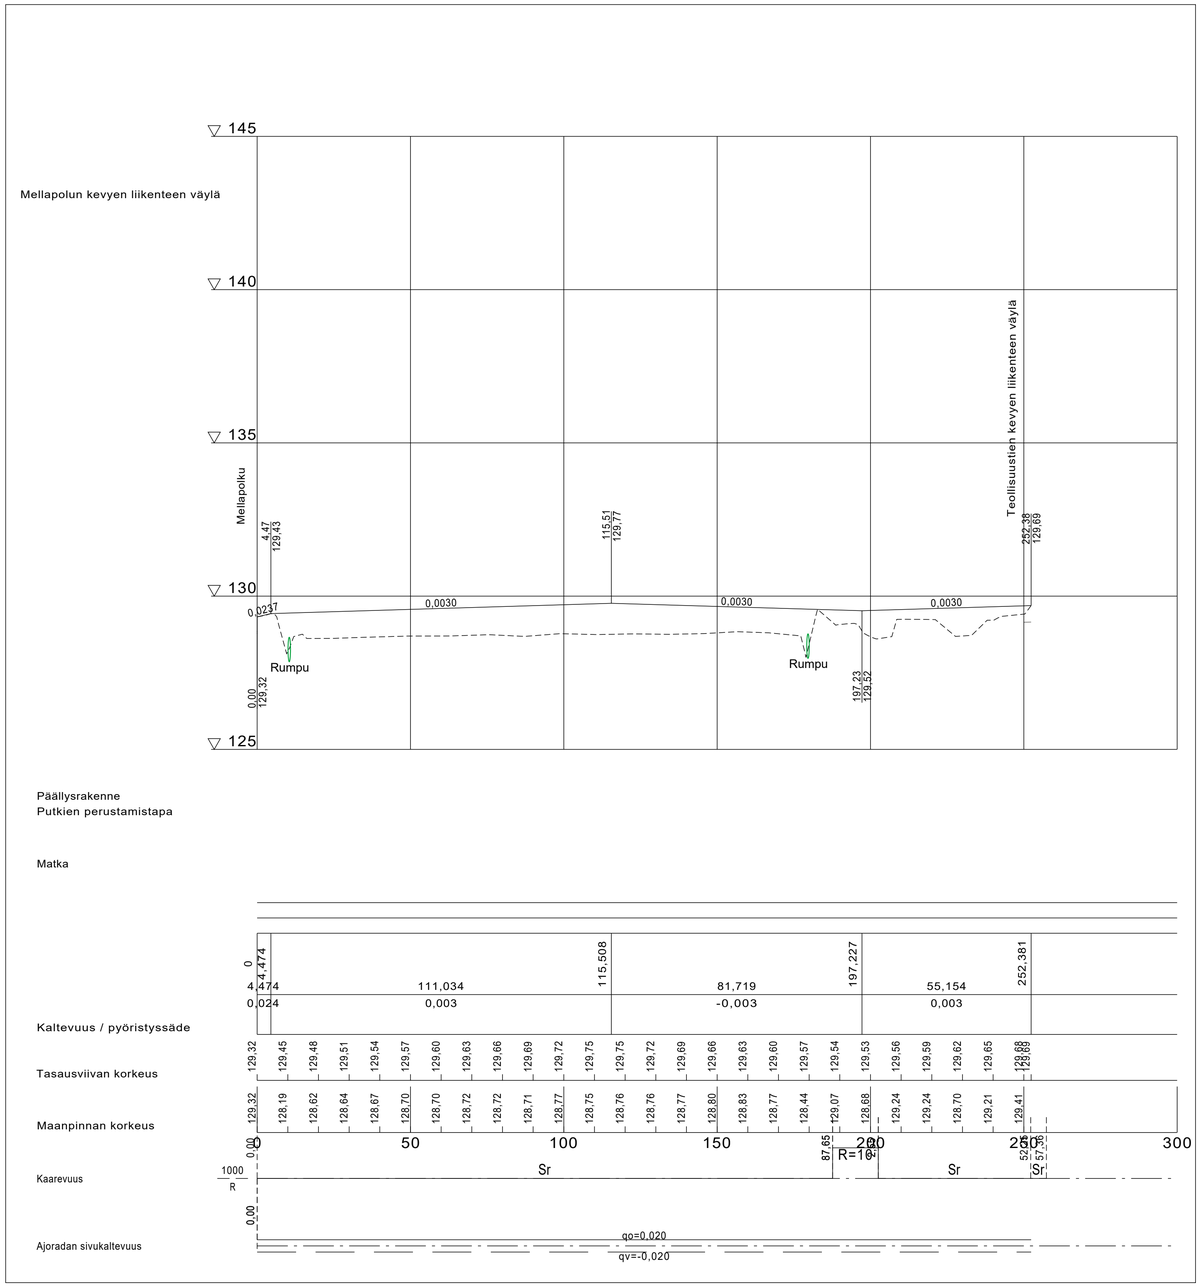

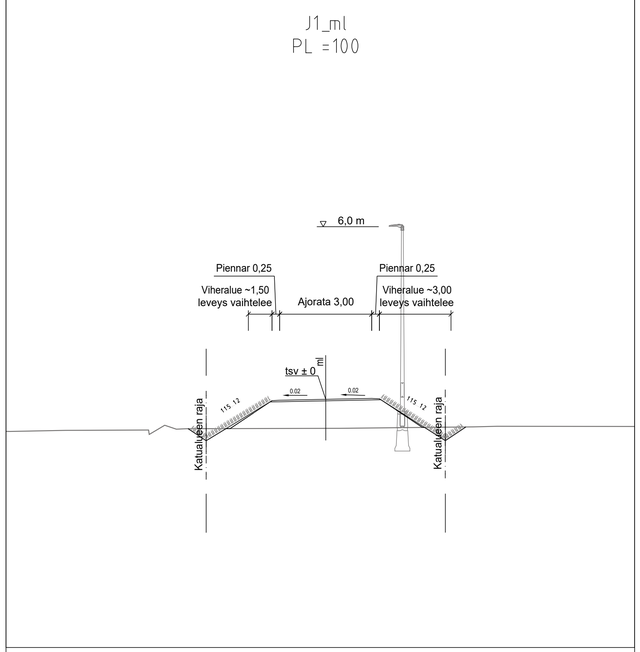

Merkki	Muutos	Pvm	Hyväksyjä	Päätös

Kohde
Mellapolun kevyen liikenteen väylä

Piirustuksen sisältö
Pituusleikkaus
Tyypipoikkileikkaus
J1

Mittakaava
1:1000 / 1:100
1:100

Piirustuslaji
Katupiirustus

SITOWISE

INARIN KUNTA
TEKNINEN TOIMI
Piiskuntie 2, 99800 Ivalo

Pvm	Suunn.	Pvm	Tark.
31.1.2026	Kirsi-Marja Mukkala	31.1.2026	Rami Kiviniemi
	Tark. Aki Nurkkala		

Koordinaattijärjestelmä	Korkeusjärjestelmä	Korvaa		Piirustusnumero
ETRS-GK27	N2000	Korvattu	Säilytys	KS-202