

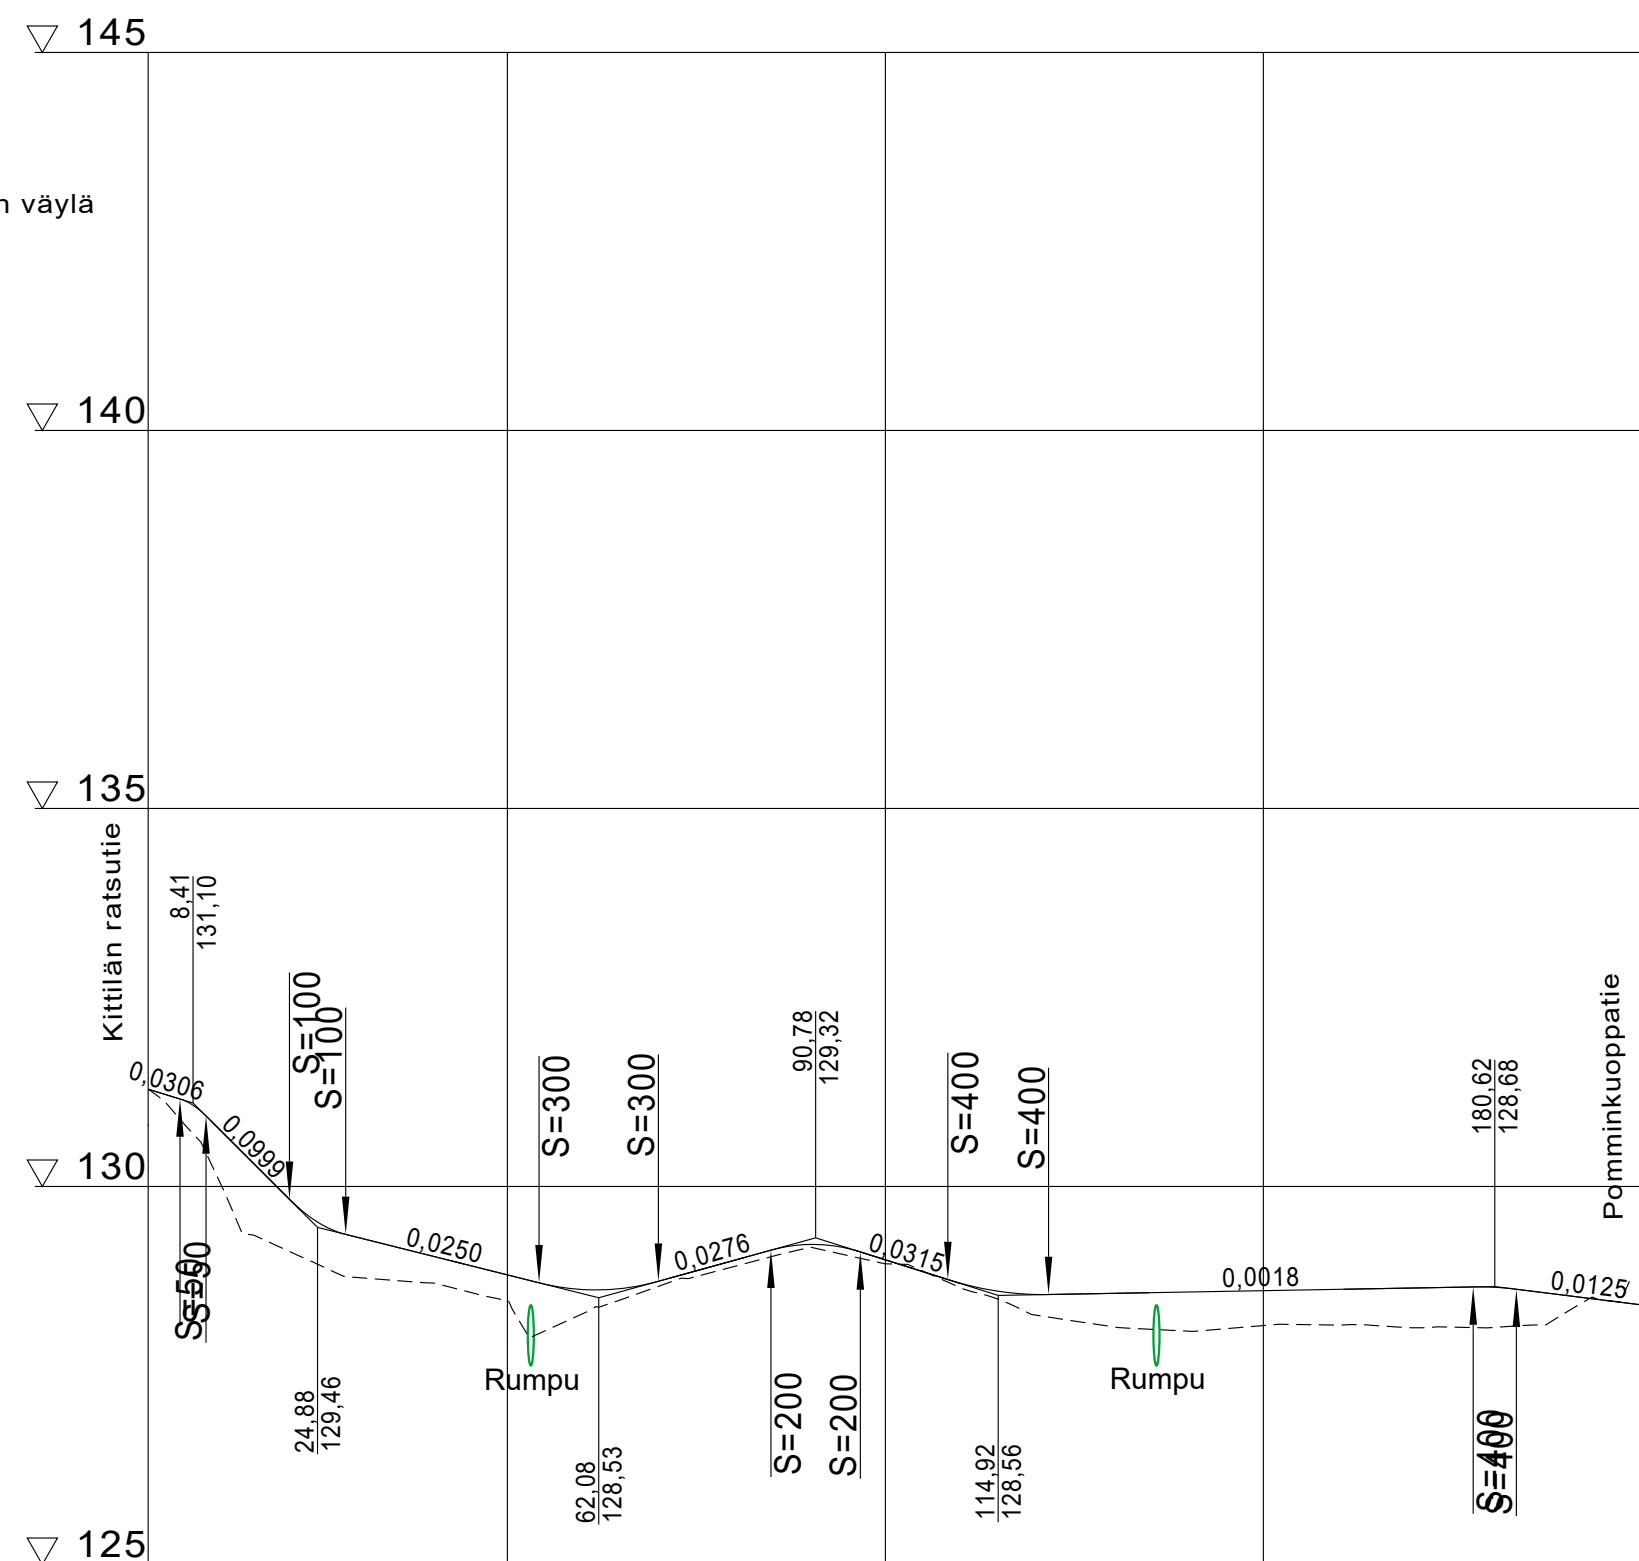
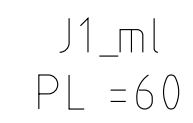


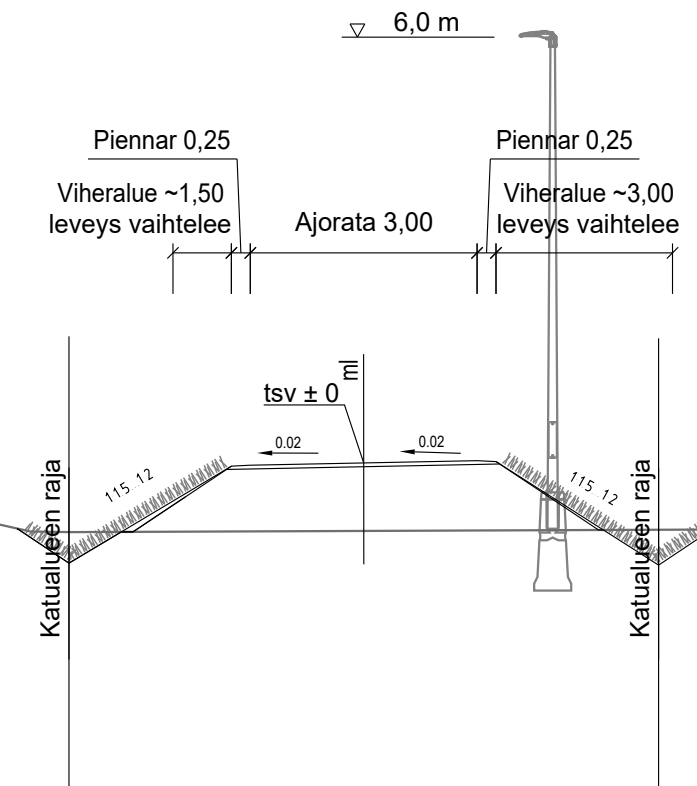

Päällysrakenne
Putkien perustamistapa

Matka

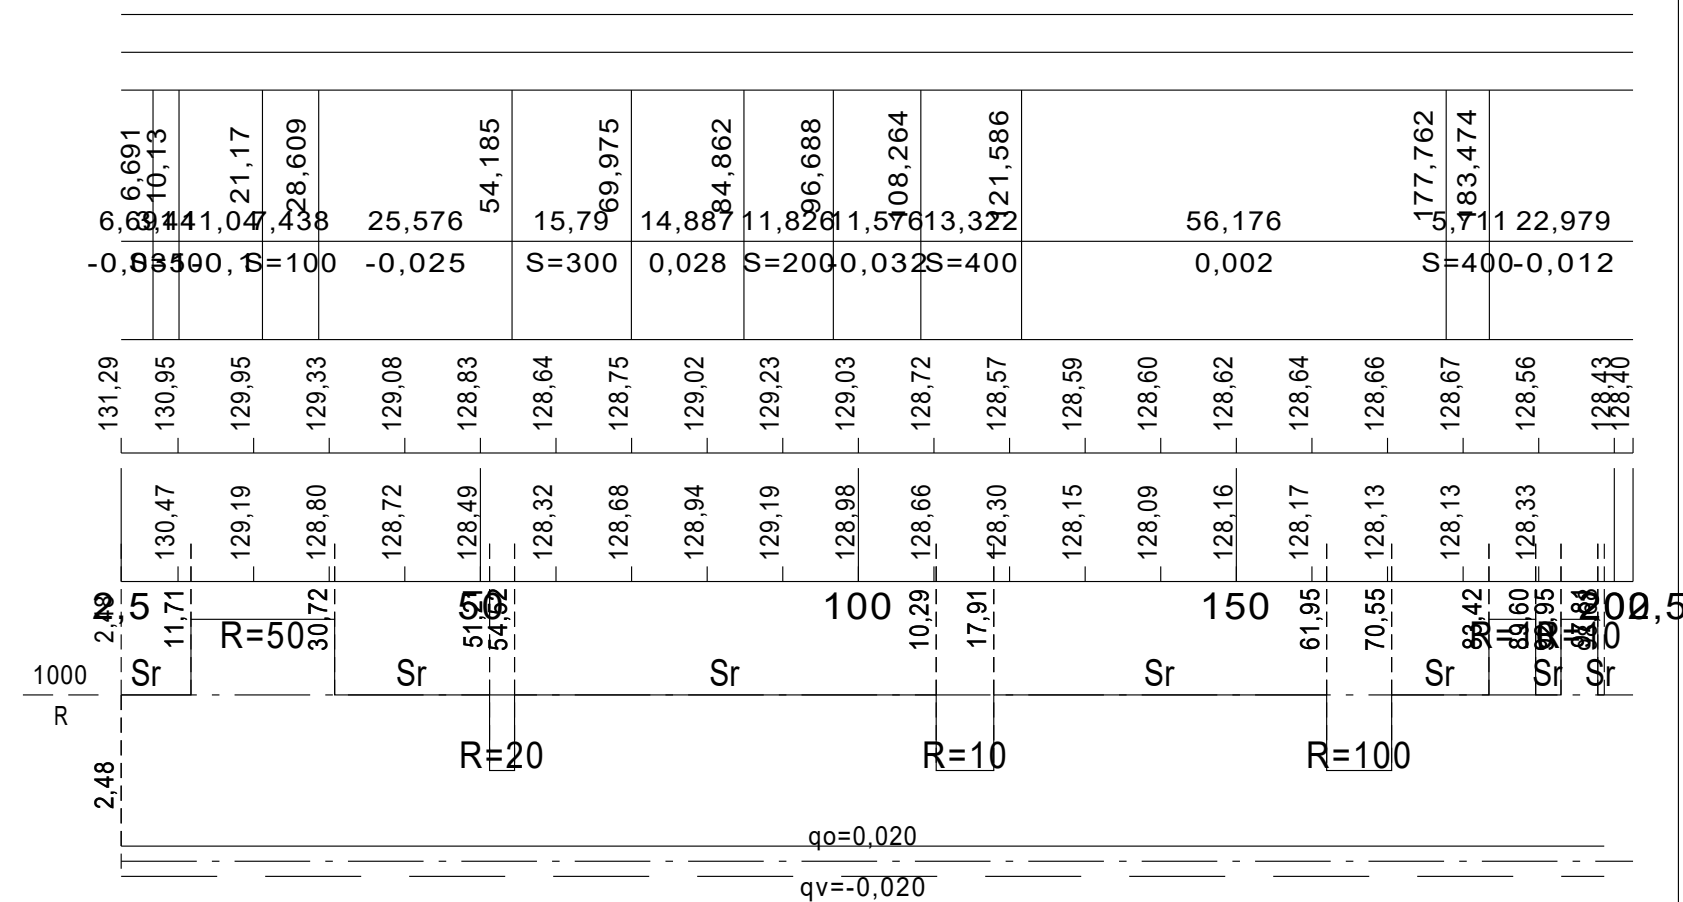

Merkki	Muutos	Pvm	Hyväksyjä	Päätös
Kohde		Puirustuksen sisältö		Mittakaava
Eenokinpolun kevyen liikenteen väylä		Pituusleikkaus Työppipoikkileikkaus J1		1:1000 / 1:100 1:100
		Puirustustyyppi		
		Katupuirustus		
				
		TEKNINEN TOIMI Piiskuntie 2, 99800 Ivalo		
Pvm	Suunn.	Pvm	Tark.	
31.1.2026	Kirsi-Marja Mikkala	31.1.2026	Rami Kiviniemi	
	Tark.			
	Aki Nurkka			
Koordinaattijärjestelmä		Korvaa		Puirustusnumero
ETRS-GK27		N2000		KS-202
		Korvattu	Säilytys	