


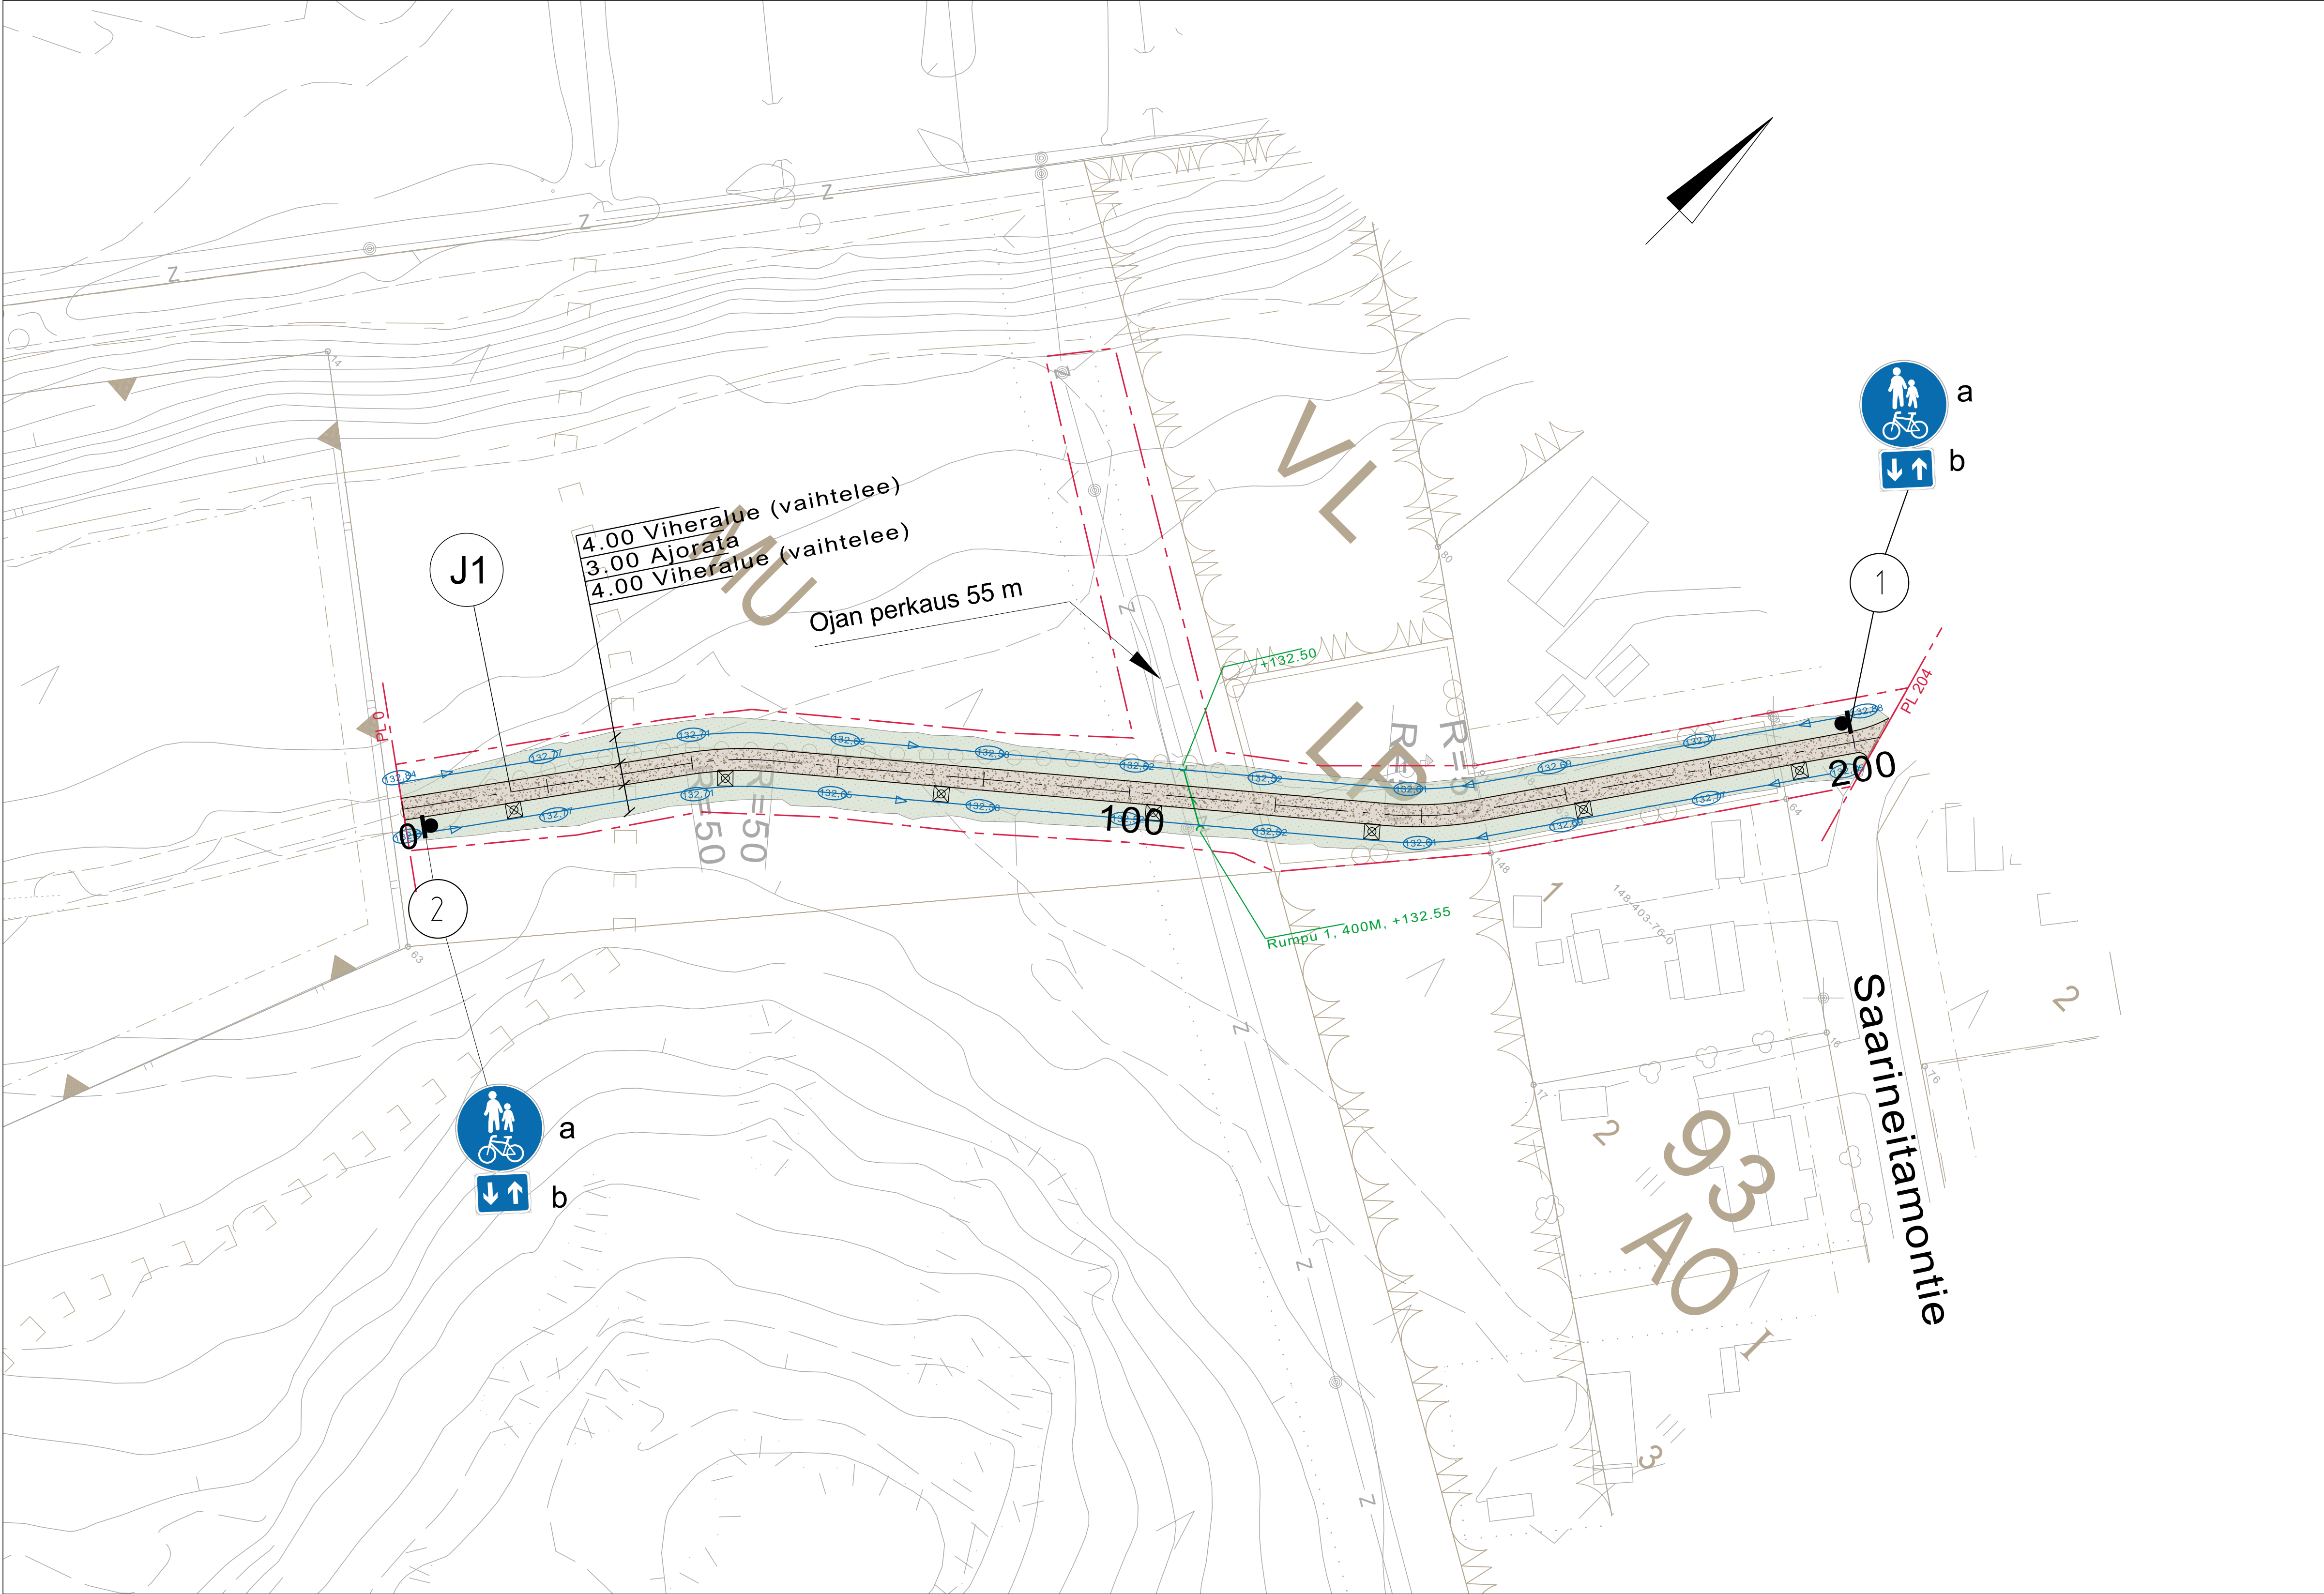

MERKINNÄT

Urakkaraja

KORKEUDET JA KUIVATUS

Ojapainanne, virtaussuunta ja korko

Rumpu

PINNOITTEET

Murske

VERHOUKSET

Nurmi

VARUSTEET JA KALUSTEET

Nykyinen valaisin

Uusi valaisin

SITOWISE



INARIN KUNTA
TEKNINEN TOIMI
Piiskuntie 2, 99800 Ivalo

Pvm 24.6.2026	Suunn. Teemu Luukinen	Pvm 24.6.2026	Tark. Rami Kiviniemi
Koordinaattijärjestelmä ETRS-GK27	Korkeusjärjestelmä N2000	Korvaa Korvattu	Piirustusnumero RS-201