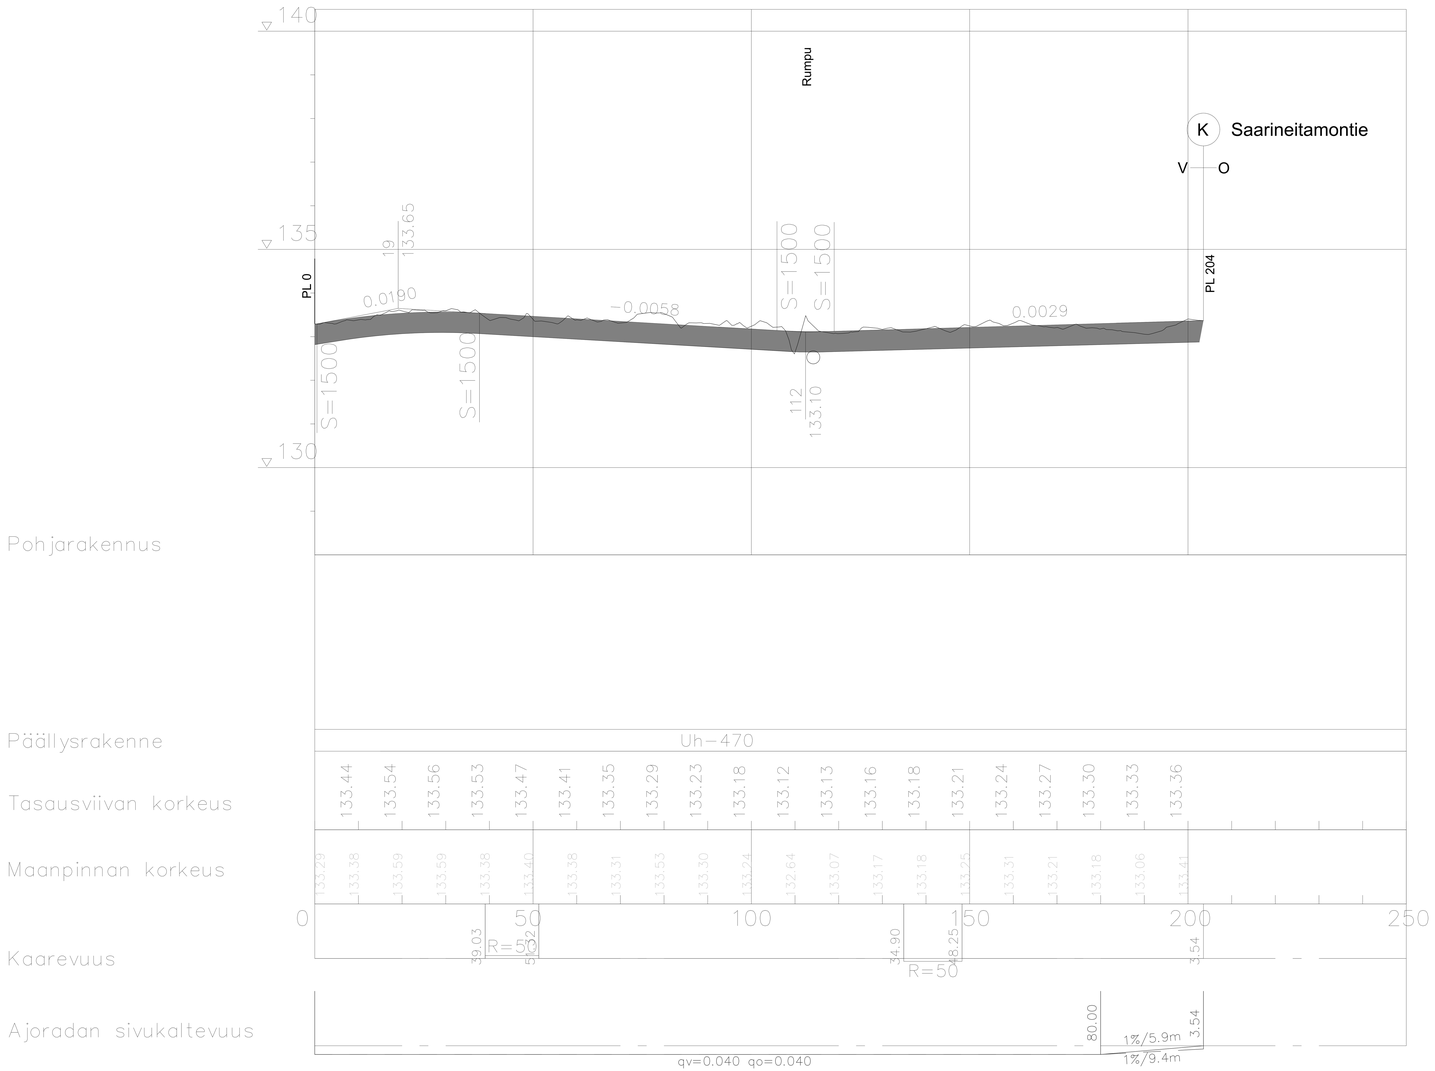

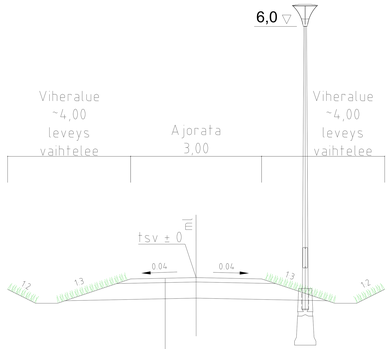

Päällyste	KaM 0/16	100 mm
Kantava kerros	KaM 0/56	370 mm
Yhteensä		470 mm

Merkki	Muutos	Pvm	Hyväksyjä	Päätös

Kohde

Saarineitamon puistopolku

Piirustuksen sisältö

Pituusleikkaus
Tyyppipoikkileikkaus

Mittakaava

1:1000/1:100
1:100

Piirustuslaji

KATUPIIRUSTUS

SITOWISE

INARIN KUNTA
TEKNINEN TOIMI
Piiskuntie 2, 99800 Ivalo

Pvm 24.6.2026	Suunn. Teemu Luukinen	Pvm 24.6.2026	Tark. Rami Kiviniemi
	Tark. Aki Nurkkala		

Koordinaattijärjestelmä ETRS-GK27	Korkeusjärjestelmä N2000	Korvaa	Piirustusnumero RS-202
		Korvattu	Säilytys