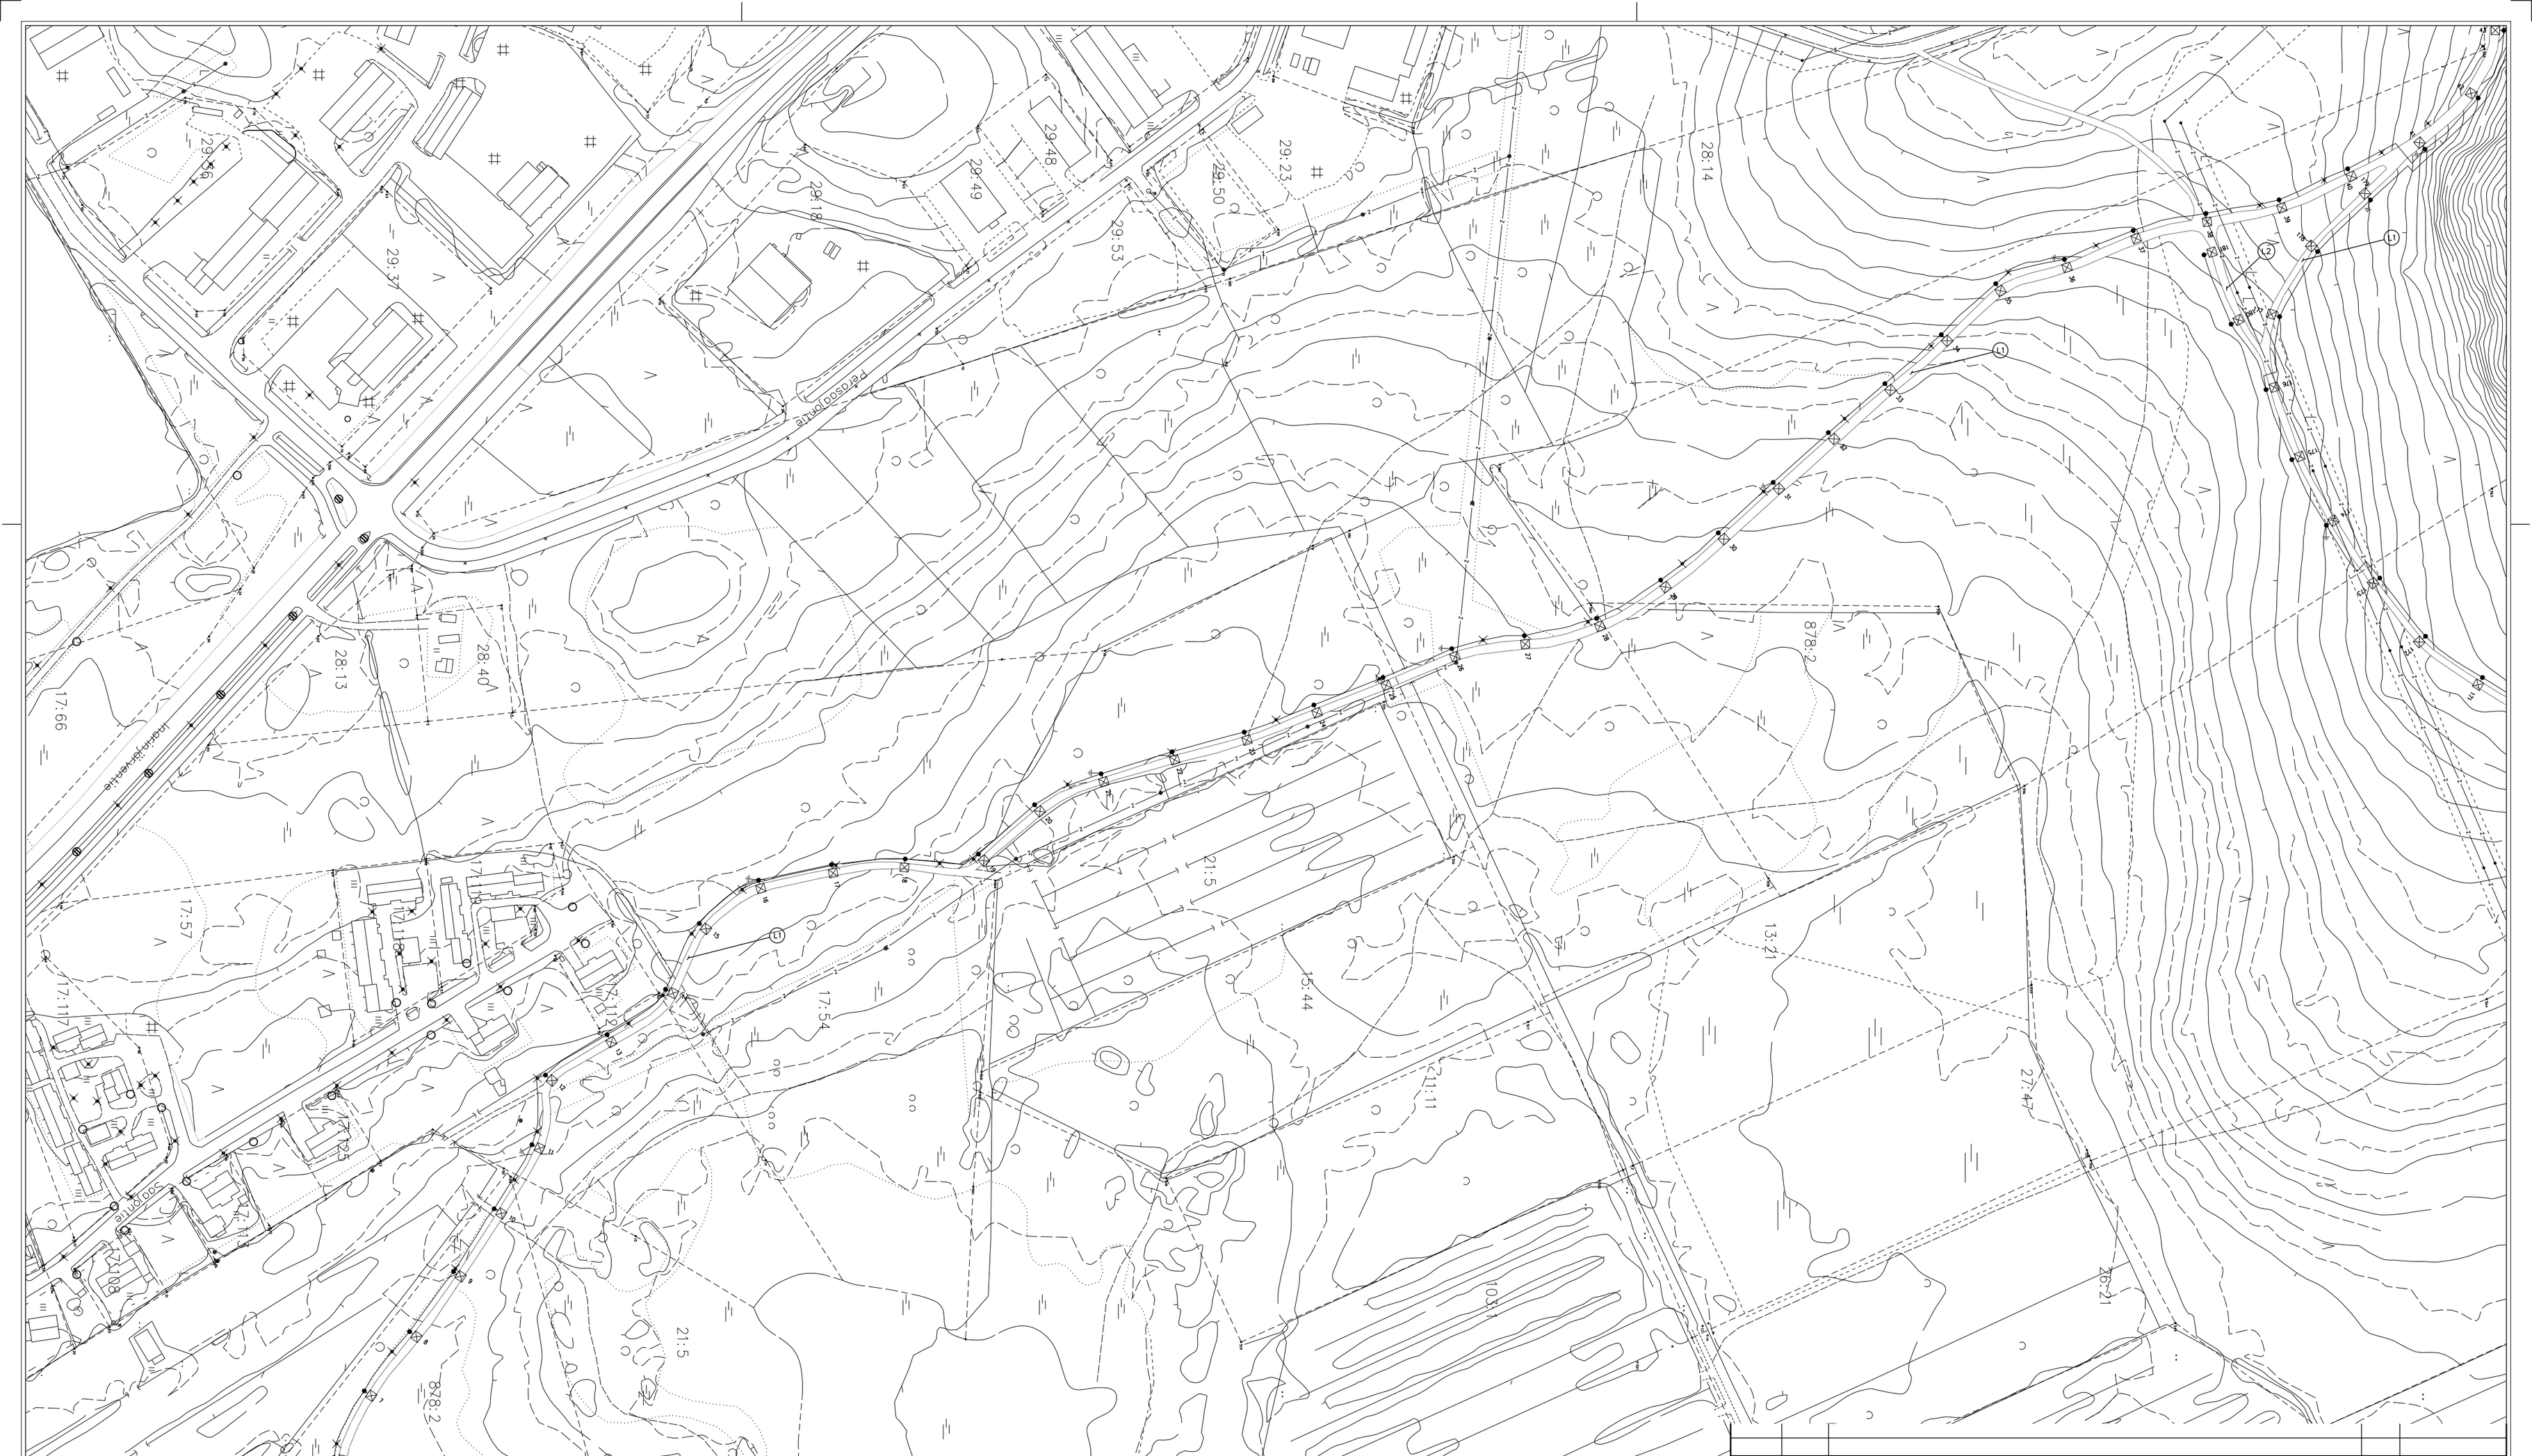
Tunn. Lukum. Muutos
Nimim. Pvm
K.osa/Kylä
Kortt./Tila
Tontti
Rno
Viranomaisten merkintöjä
UUDISRAKENNUS
SÄHKÖPIIRUSTUS
JÄNKKÄVAARA, LATUVALAISTUS
JÄNKKÄVAARA
INARI
MK:
LATUVALOT
JÄNKKÄVAARA
INARI
Pvm 27.2.2025
Piirt. MKe
Suunn. MKe
Tark.
Yht.hlö
Lehti 1
Työnumero
Tilaajan numero
Piirustusnumero
Muutos
SÄH
R1-3