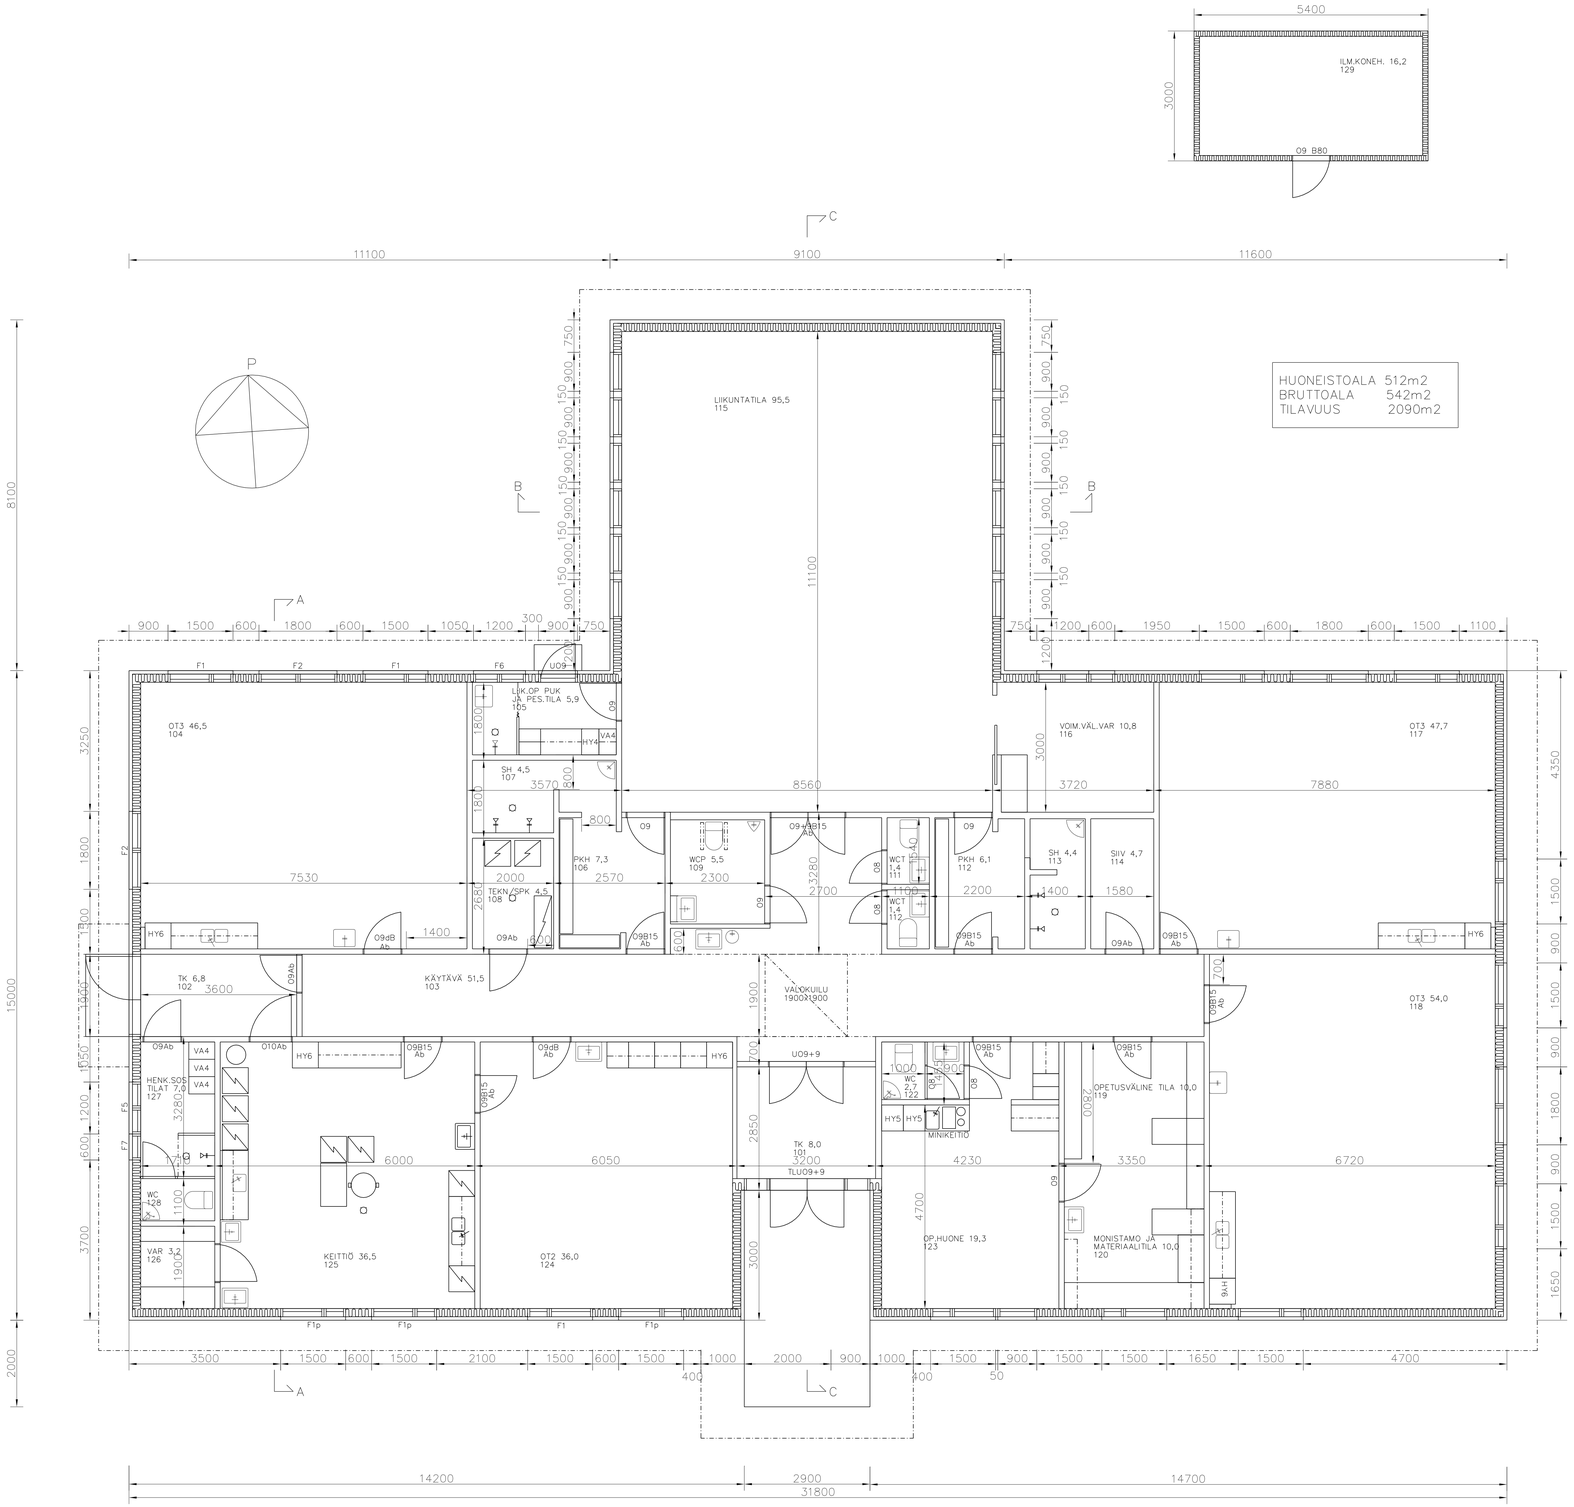

Tunn. Lukum. Muutos			Nimim. Pvm
K.osa/Kylä SEVETTIJÄRVI	Kortt./Tila	Tontti Rno	Viranomaisten merkintöjä
			RAKENNUSPIIRUSTUS
SEVETTIJÄRVEN ALA-JA YLÄASTE INARIN KUNTA			POHJAPIIRUSTUS MK: 1:50
Pvm. 23.6.2024 Pirt. Romp/KSu Suunn. Tark. Hyl.kib Lehti			Työnumero / Tilaajan numero Piirustusnumero / Muutos RAK