


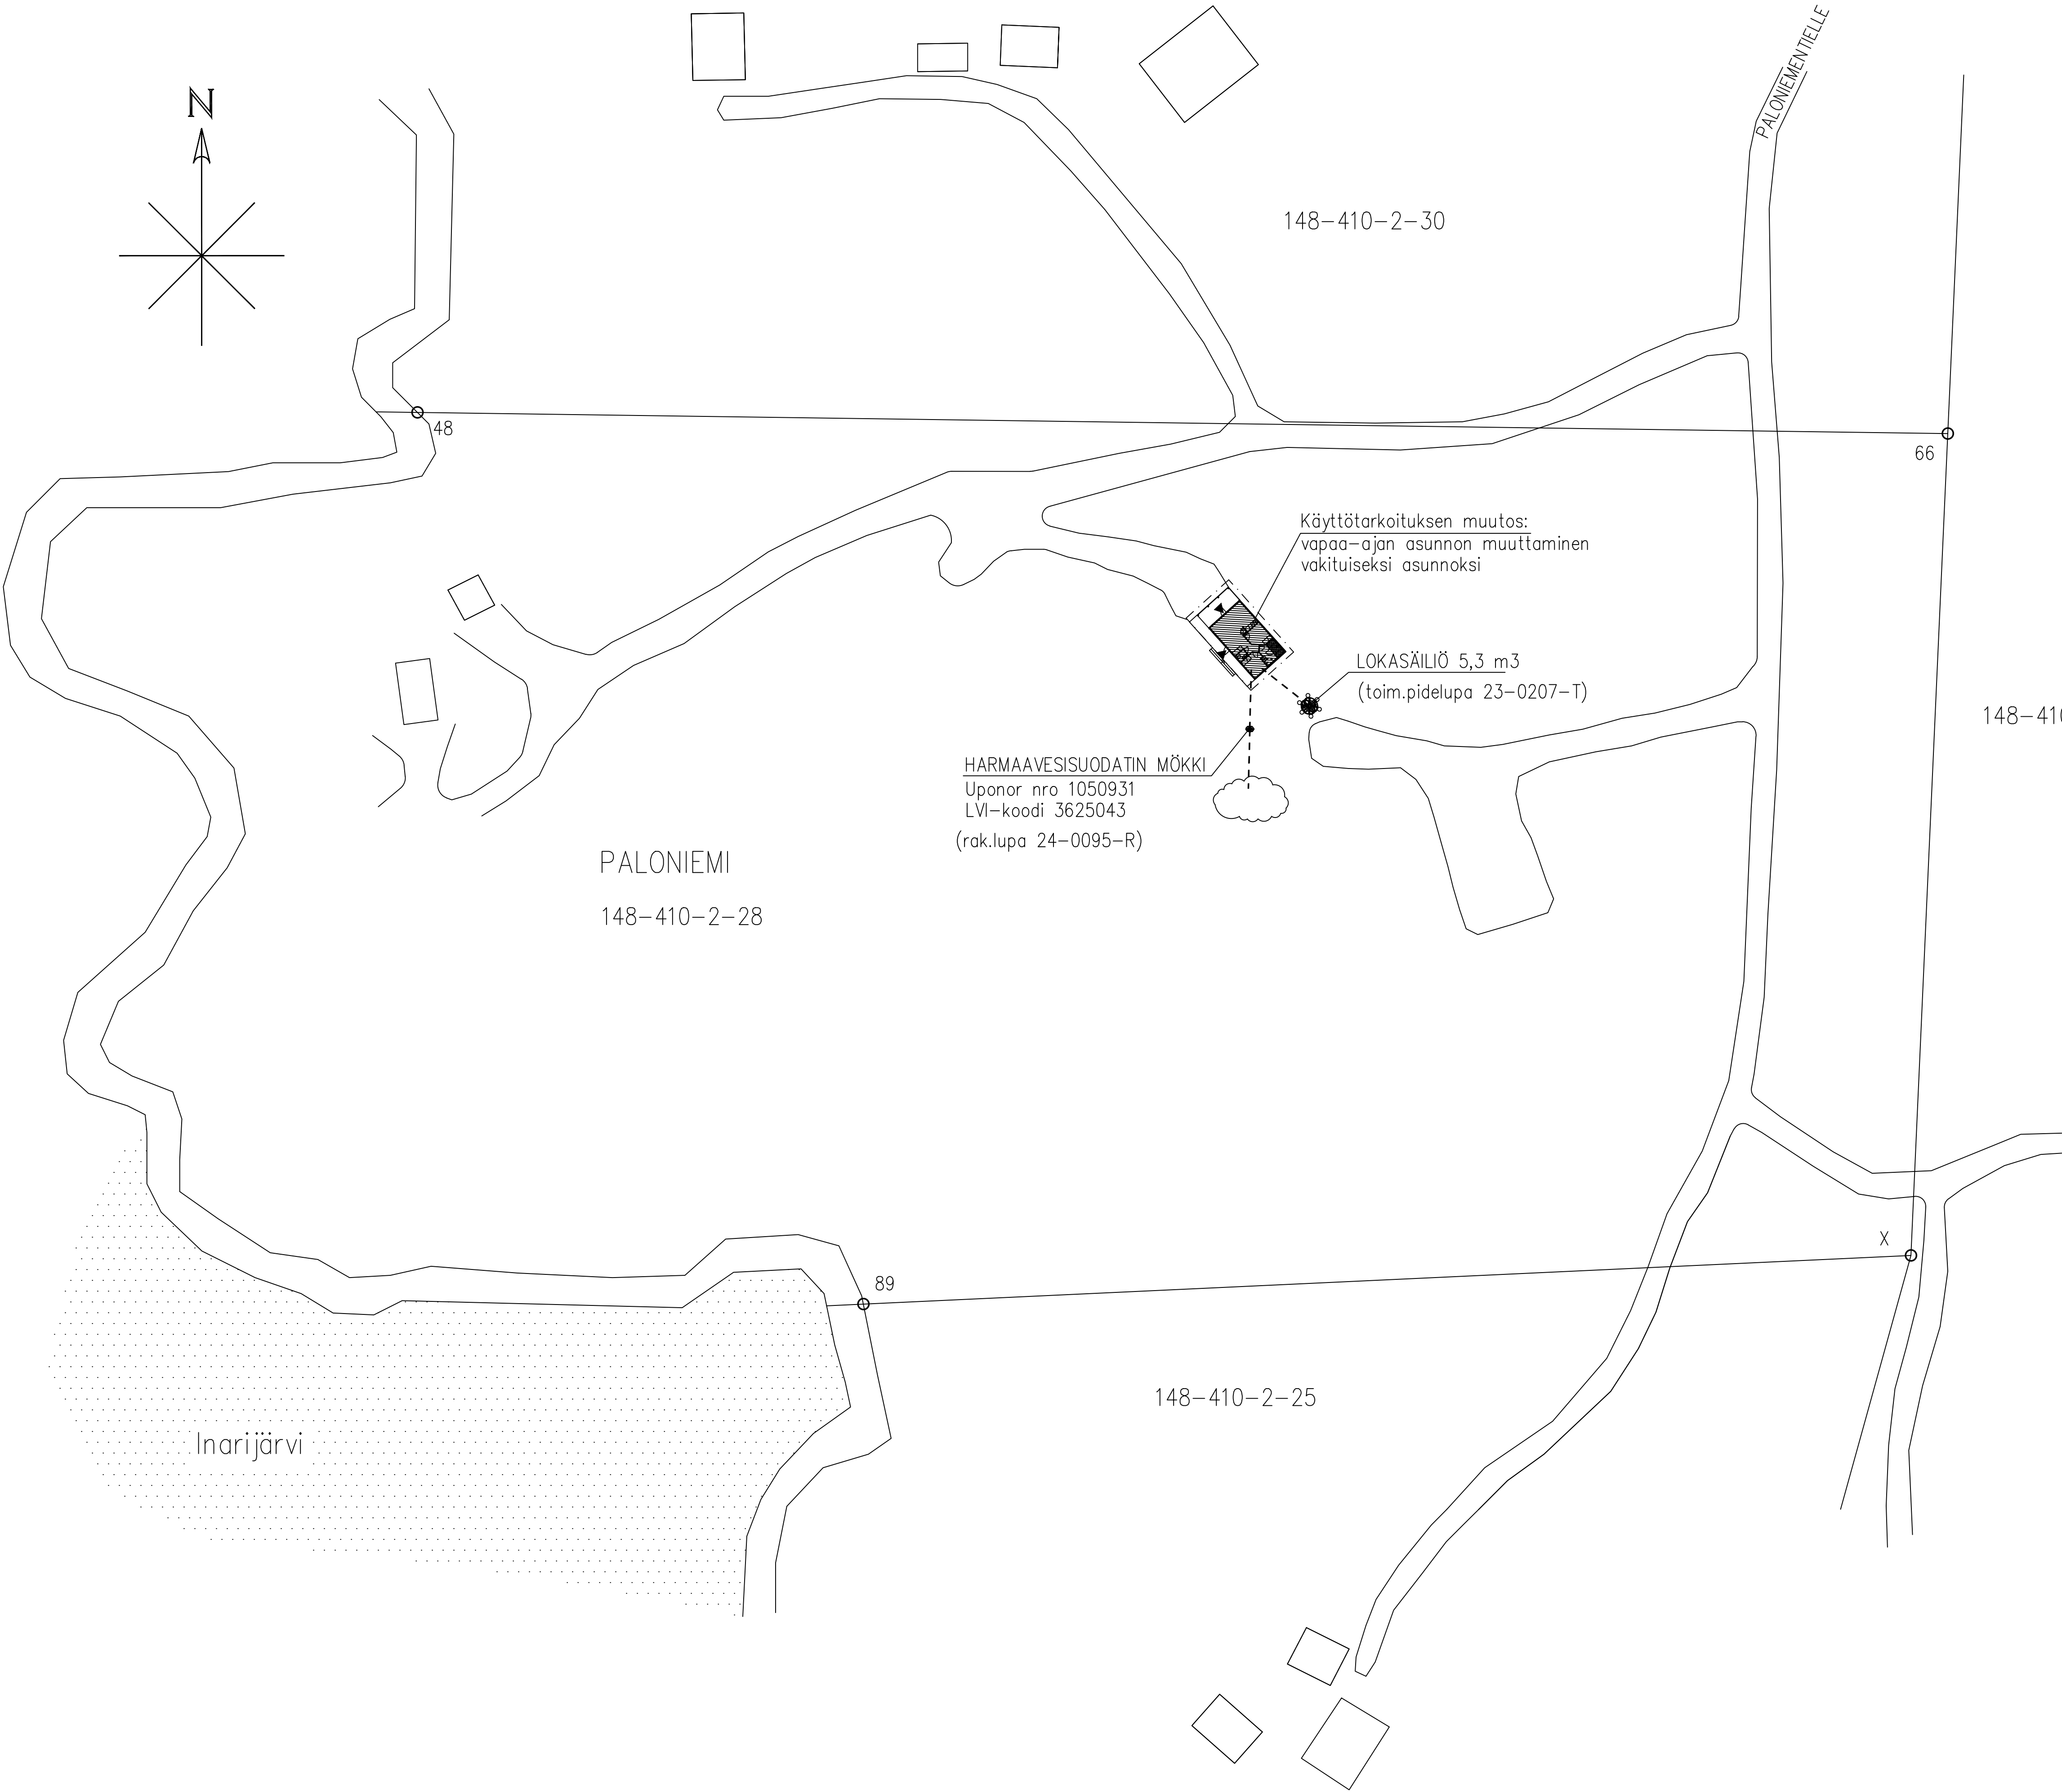

RAK.ALA 62,5 m2
KERROSALA 62,5 m2
KOKONAISALA 62,5 m2
HUONEISTOALA 58,0 m2
TILAVUUS 190 m3

TONTIN PINTA-ALA 3,42 ha

RAKENNUKSEN PALOTEKNINEN LUOKKA: P3
PAINOVOIMAINEN ILMANVAIHTO
LÄMMITYSMUOTO: SUORA SÄHKÖLÄMMITYS, ILMALÄMPÖPUMPPU

PINTA- JA KATTOVEDET IMEYTETÄÄN TONTILLE

KÄYTTÖVESI: TONTILLA OMA KAIVO

JÄTEVEDET: TONTILLE ON SJOITETTU LOKASÄILIÖ JA HARMAA-
VESISUODATIN

MIUTOS	PVM	TEKI	ERITTELY
KAUP.OSA/KYLÄ		KORTTELI/TILA	TONTTI/RNG
KIINTEISTÖTUNNUS		148-410-2-28	
KÄYTTÖTARKOITUKSEN MUUTOS		PÄÄPIIRUSTUS	
Vapaa-ajan asunto			MK
Aarni Isotalo		ASEMAPIIRUSTUS	1:500
Paloniementie 245k, 99870 Inari			
PVM	PIIR.T.	SUUNN.	
2.4.2025	R.K.	RAIMO KESKITALO RI	
RAKENNUSINSINÖÖRITOIMISTO		SUUNN.	TYÖN No
Raimo Keskitalo Oy			PIIR.No
KAARINA 0400- 827 435		ARK	2165
			1