

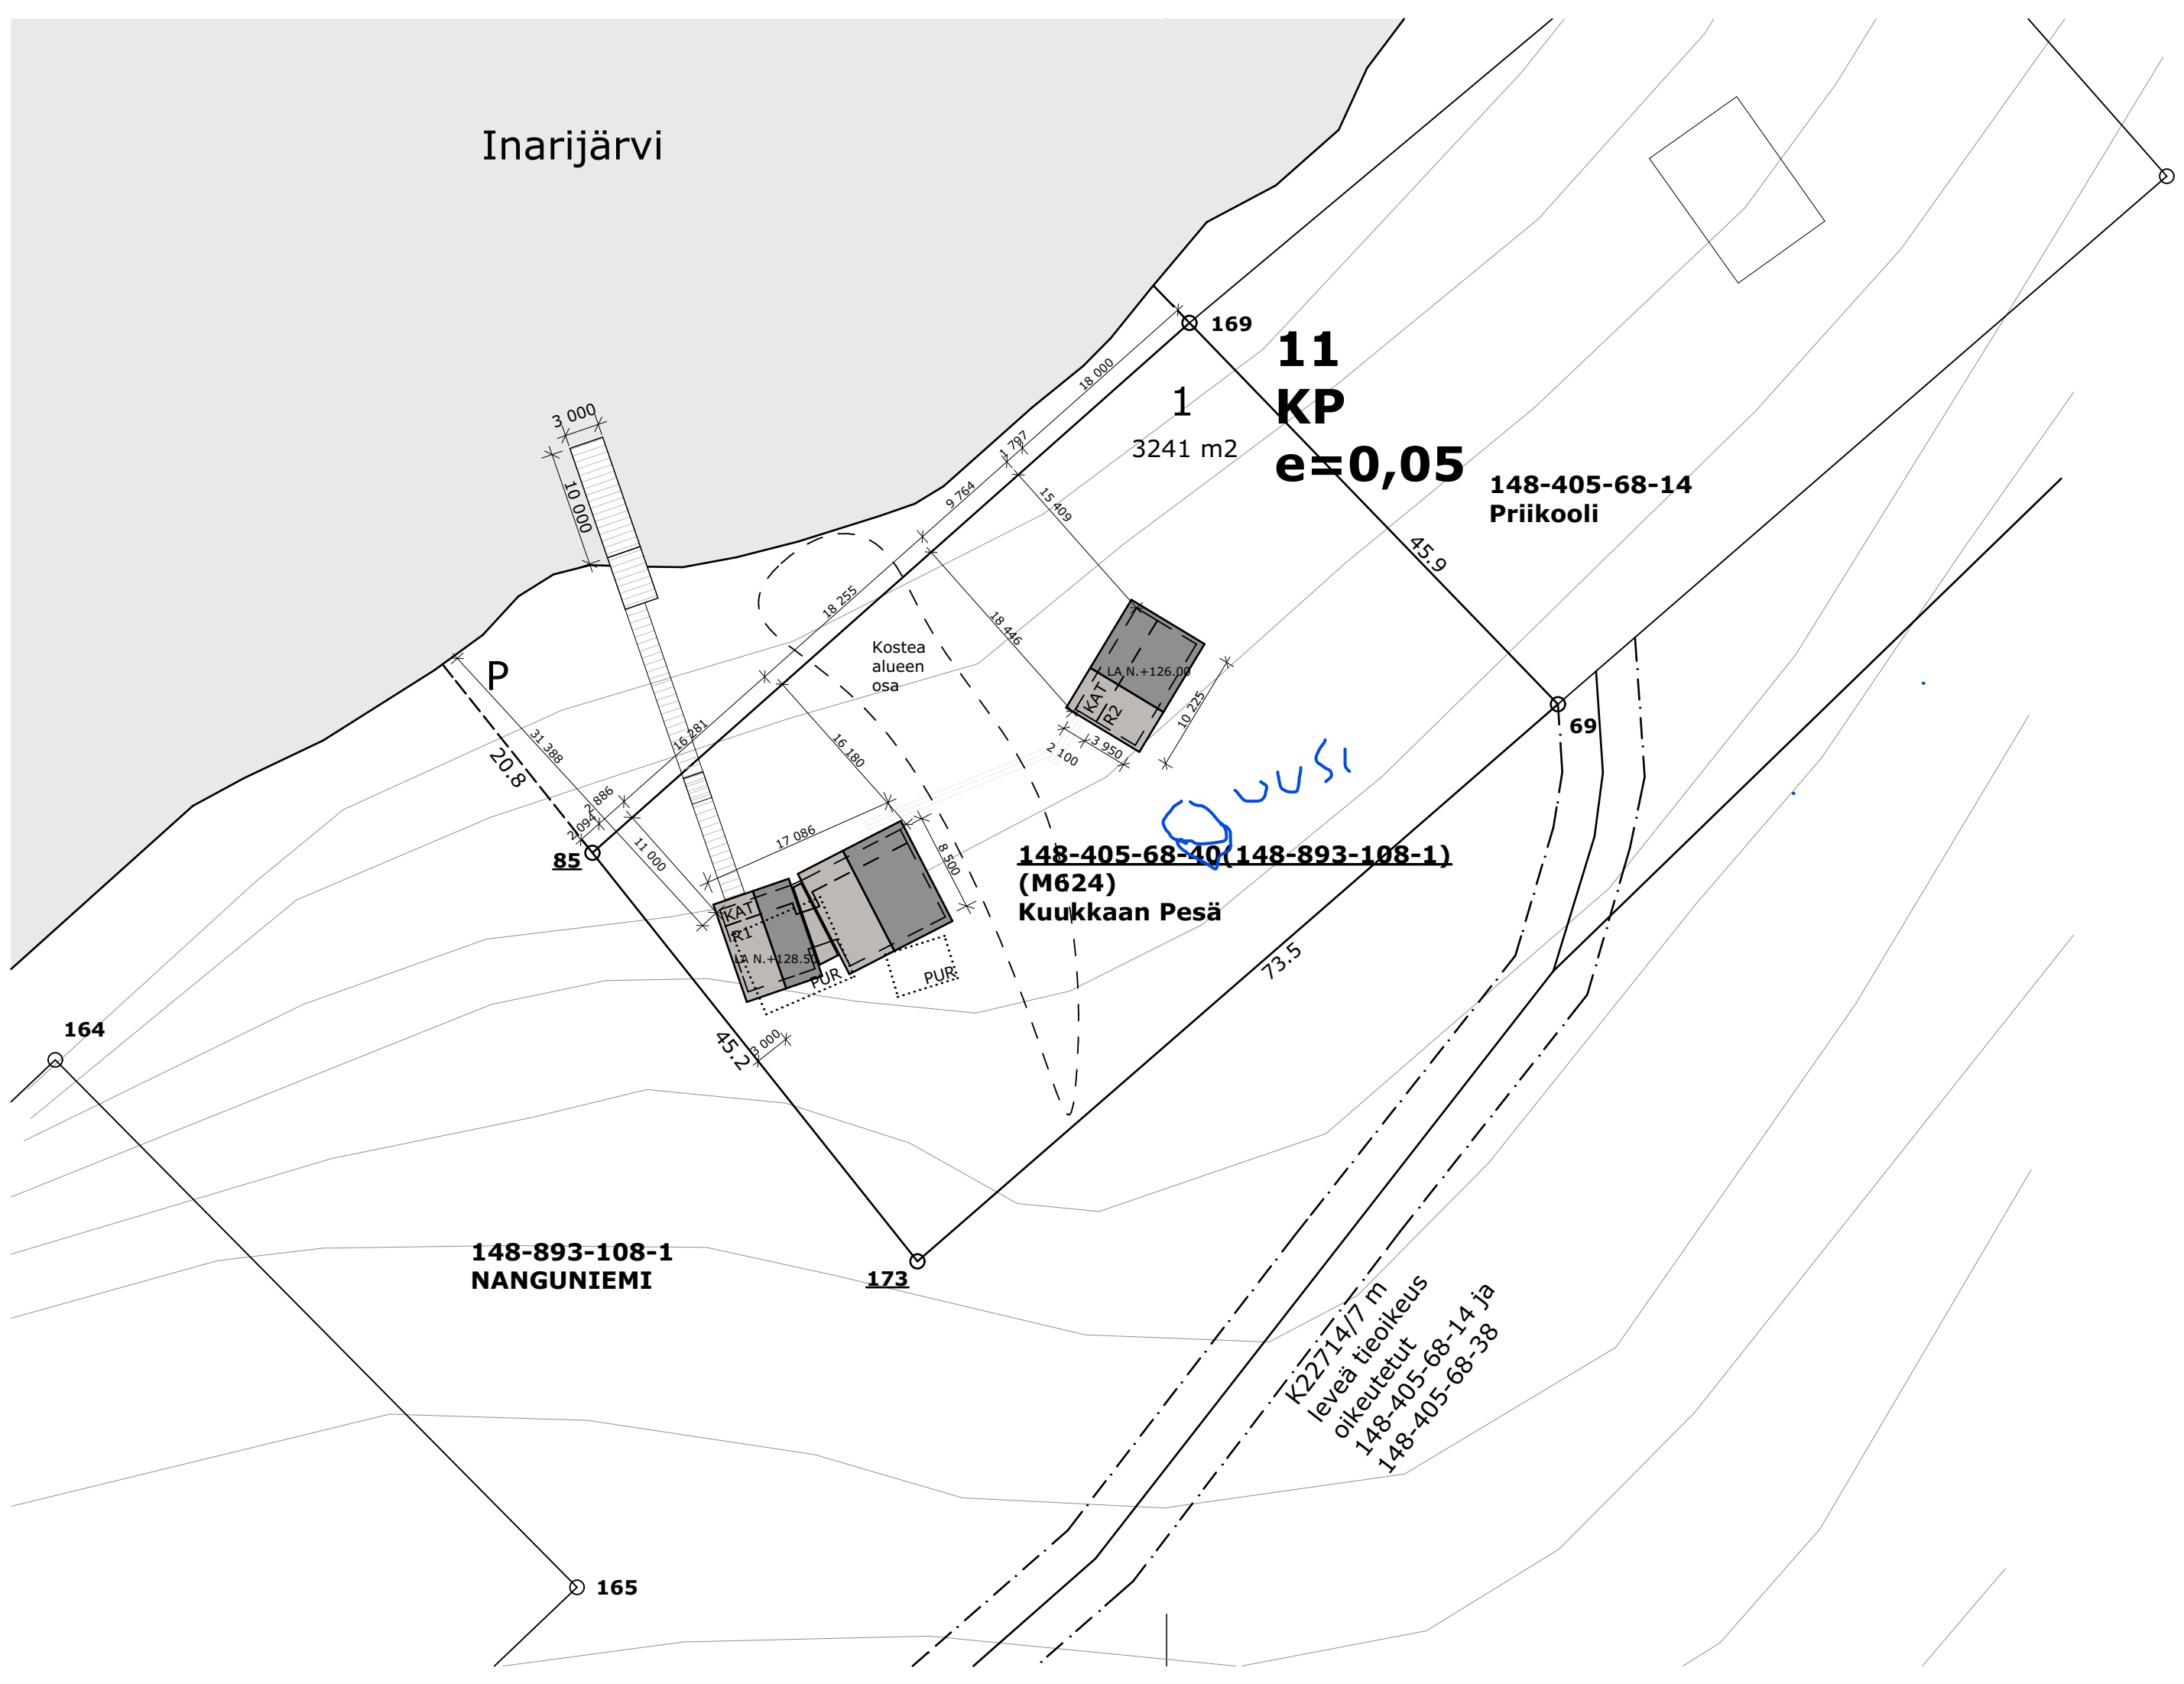


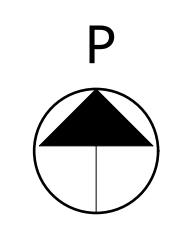

KP
11
e=0,05
1

3241 m²

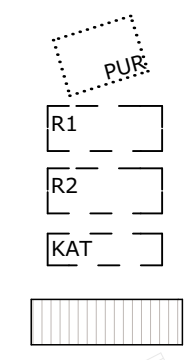

Loma-asuntojen korttelialue

Korttelin numero

Tehokkuusluku

Tontin numero

Tontin pinta-ala tarkistettuna maanmittauslaitoksen toimittamista pyykkien koordinaateista

Purettava rakennus

Rakennettava mökkirakennus

Rakennettava saunarakennus

Katos

Laituri / terassilauta

Pitkospuut

Tontin rakennusoikeus
3241 m² * 0,05 = 162 kem²

Purettava rakennusoikeus
35 kem²

Uusi käytettävä rakennusoikeus
R1 116 kem²
R2 40,5 kem²
YHT. 156,5 kem²

Jäljelle jäävä rakennusoikeus
162 kem² -156,5 kem² = 5,5 kem²

Rakennettava tilavuus
R1 470 m³
R2 140 m³
YHT. 610 m³

Käyttövesi kannetaan tai pumpataan järvestä. Jätevedet imeytetään kivipesään vähintään 20m etäisyydelle rantaviivasta.

Rakennuksissa on painovoimainen ilmanvaihto

Rakennuksien paloluokka P3

TUNNUS	LKM	MUUTOS	NIMI	PAIVAYS
KAUP. OSA / KYLÄ	KORTTELI / TILA	TONTTI / R. NO	VIRANOMAISEN ARKISTOINTIPIIRIKINTOJA VARTEN	
405	11	1		
RAKENNUKSEN TUNNUS		TASOKOORDINAATTIJÄRJESTELMÄ		KORKEUSJÄRJESTELMÄ
		ETRS-GK26		N2000
RAKENNUSTOIMENPIDE		PIIRUSTUSLAJI		ARK-TYÖNUMERO
Uudisrakennus		Työpiirustukset		13.44
RAKENNUKSEN NIMI JA OSOITE		PIIRUSTUKSEN SISÄLTÖ		MITTAKAAVA
Mökki Holopainen Nanguniemi, Inarijärvi Inari		Asemapiirros 1:500		1:500
Tiedoston sijainti: teamwork://hyper-v/13.44 Holopainen, Inari		PAIVAYS		MUUTOS
SUUNNITTELUITIMI		TARKASTANUT		
PM, Antti		4.6.2014		
PÄÄSUUNNITTELIJA		PIIRUSTUSNUMERO		
Pave Mikkonen		ARK-		201
Archeus Oy		Hintatili 18 90500 Oulu		Tel. +358 8 818 4444
		http://www.archeus.fi/		arkkilehti@archeus.fi