


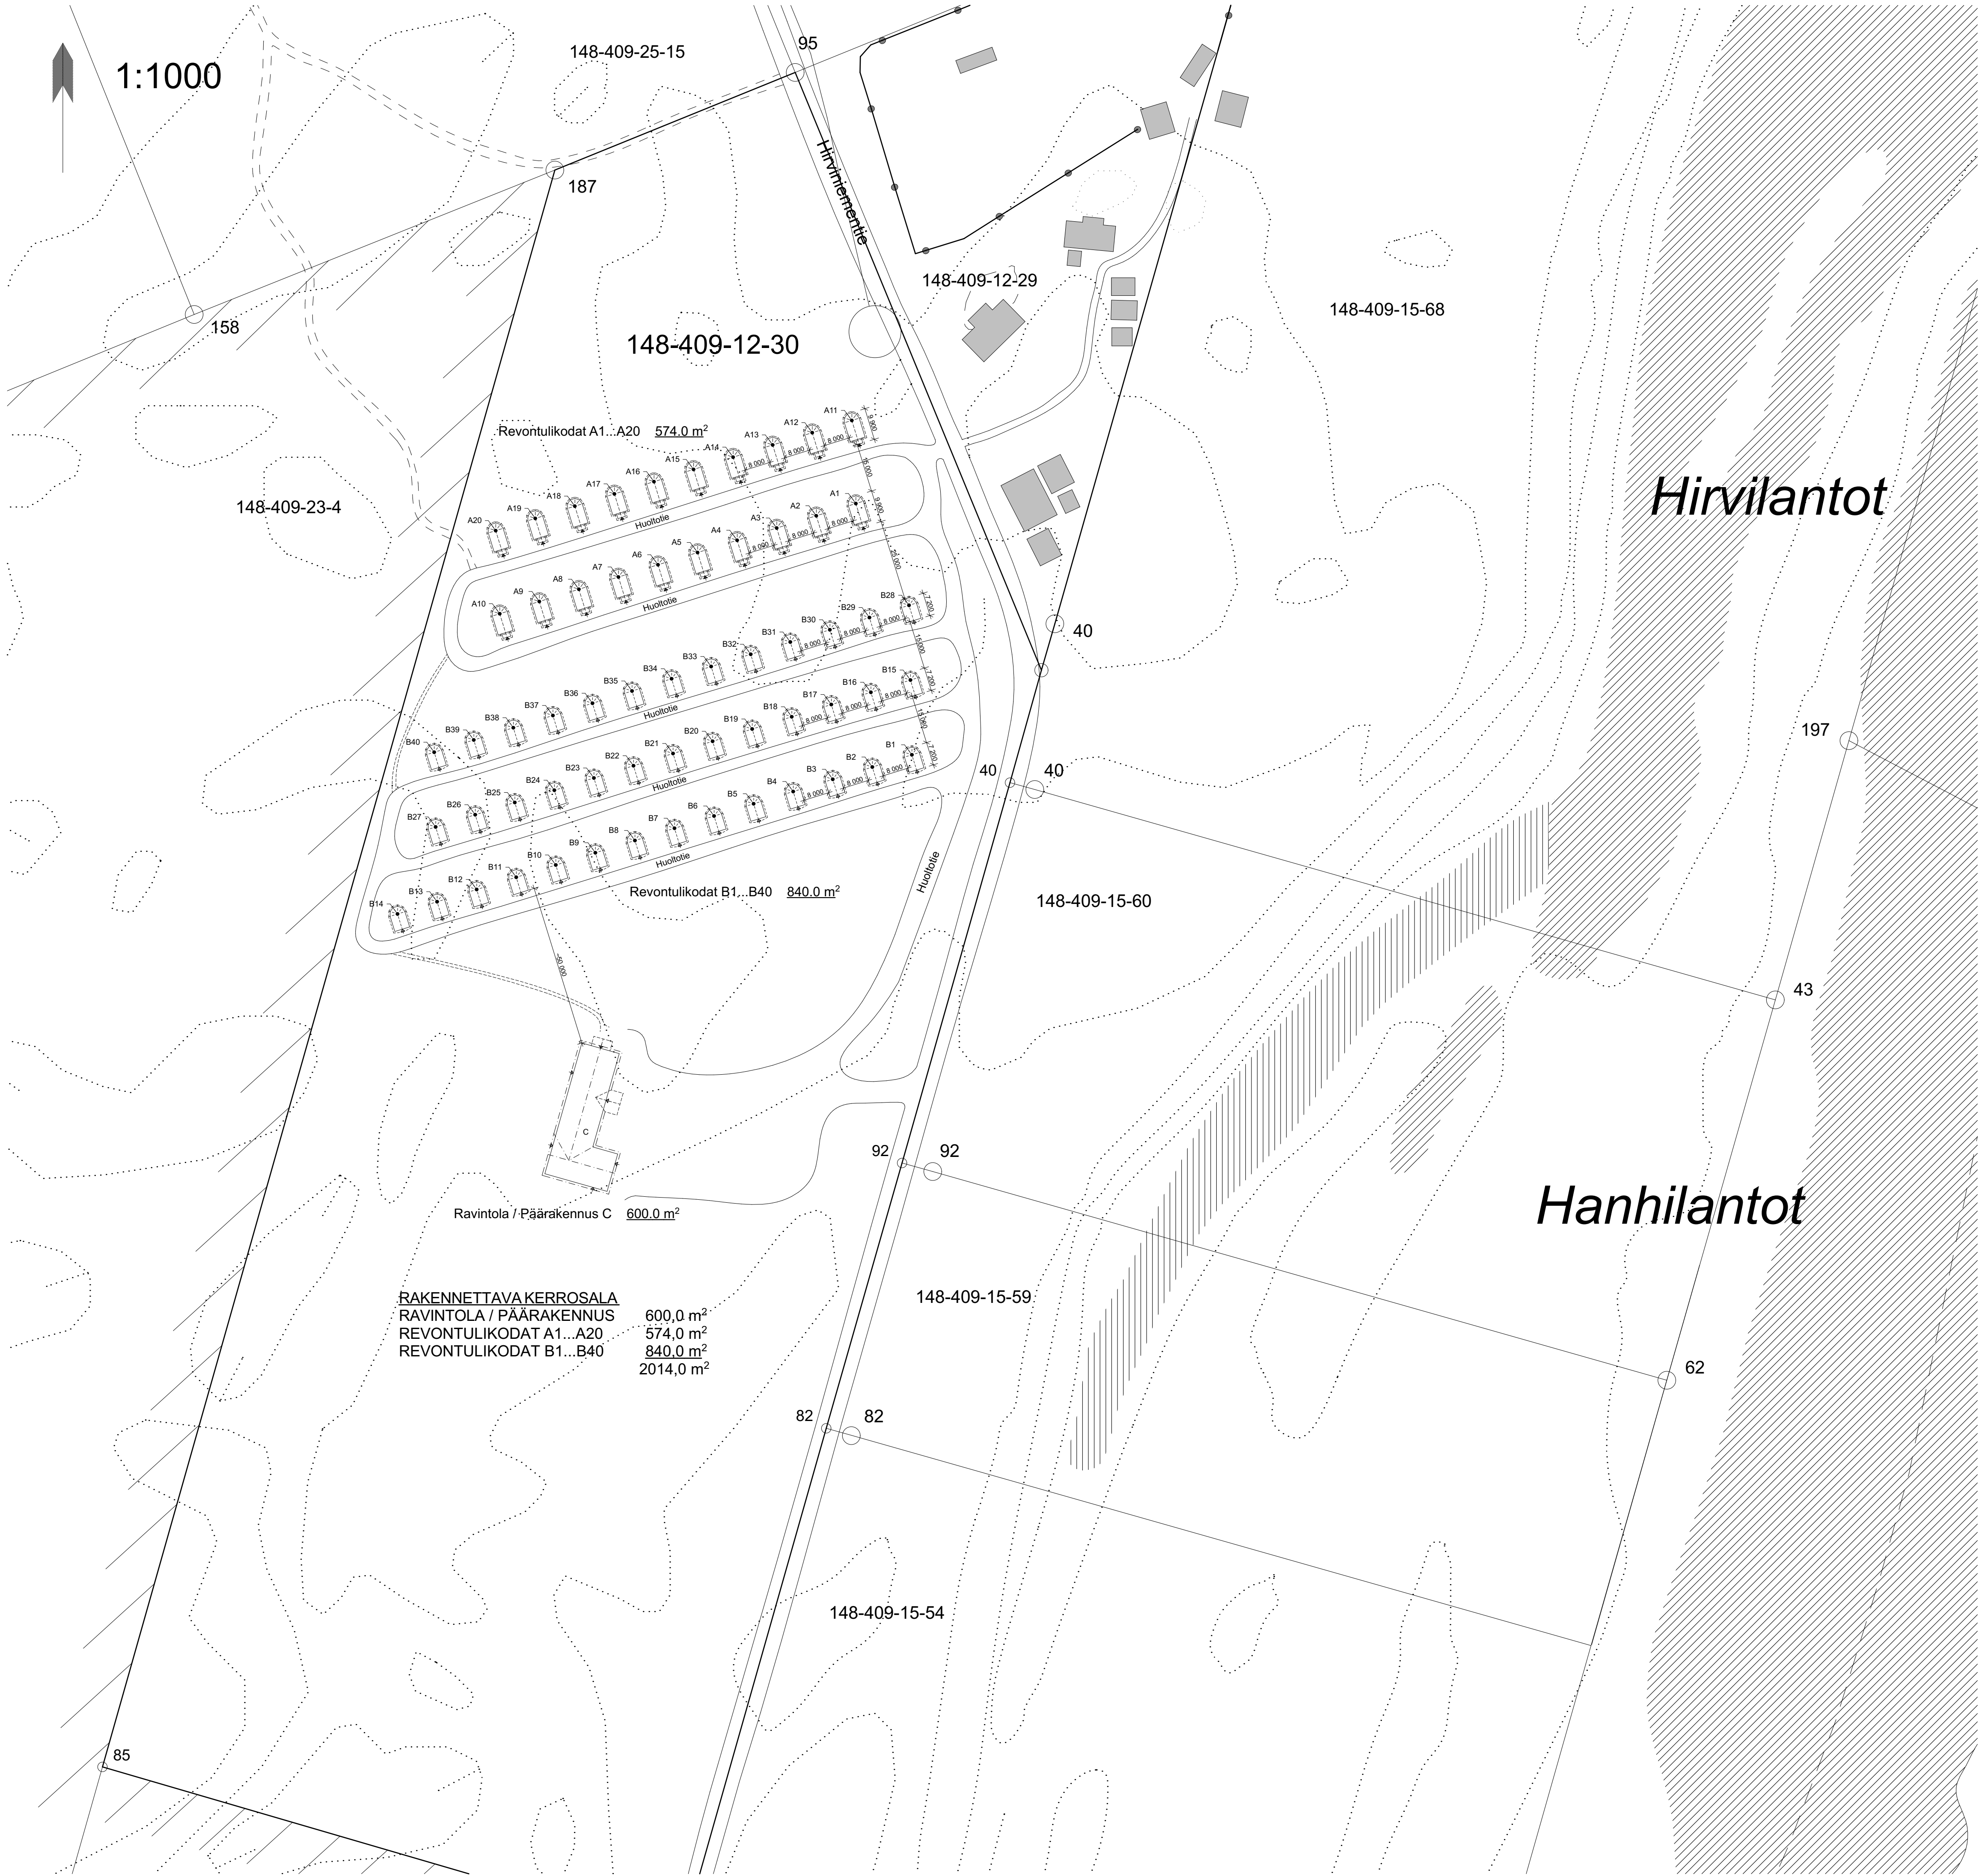

Kaupunginosa/kylä Ivalo	Korttelin/tila .	Tontti/Rno 148-409-12-30	Viranomaisten arkistointimerkintöjä varten
Rakennustoimenpide UUDISRAKENNUS			Piirustustilaja PÄÄPIIRUSTUS
Rakennuskohteen nimi ja osoite Wilderness Safaris Saariselkä Oy Hirviniementie 99800 IVALO			Piirustuksen sisältö Asemapiirros
Suunnittelutoimiston tiedot Insinööritoimisto Torvinen Oy Vaarantie 41 87200 Kajaani		puh. 044-9711180 email: instorvinen@gmail.com	Juoks. nro Mittakaavat 1:1000
Piirtäjä MTOR	Suunnittelija Markku Torvinen	Työnumero	
Päiväys 23.4.2025	Vastuullinen suunnittelija		Suunnitteluala ja piirustusnumero Muutos
	MARKKU TORVINEN, INS.		ARK