


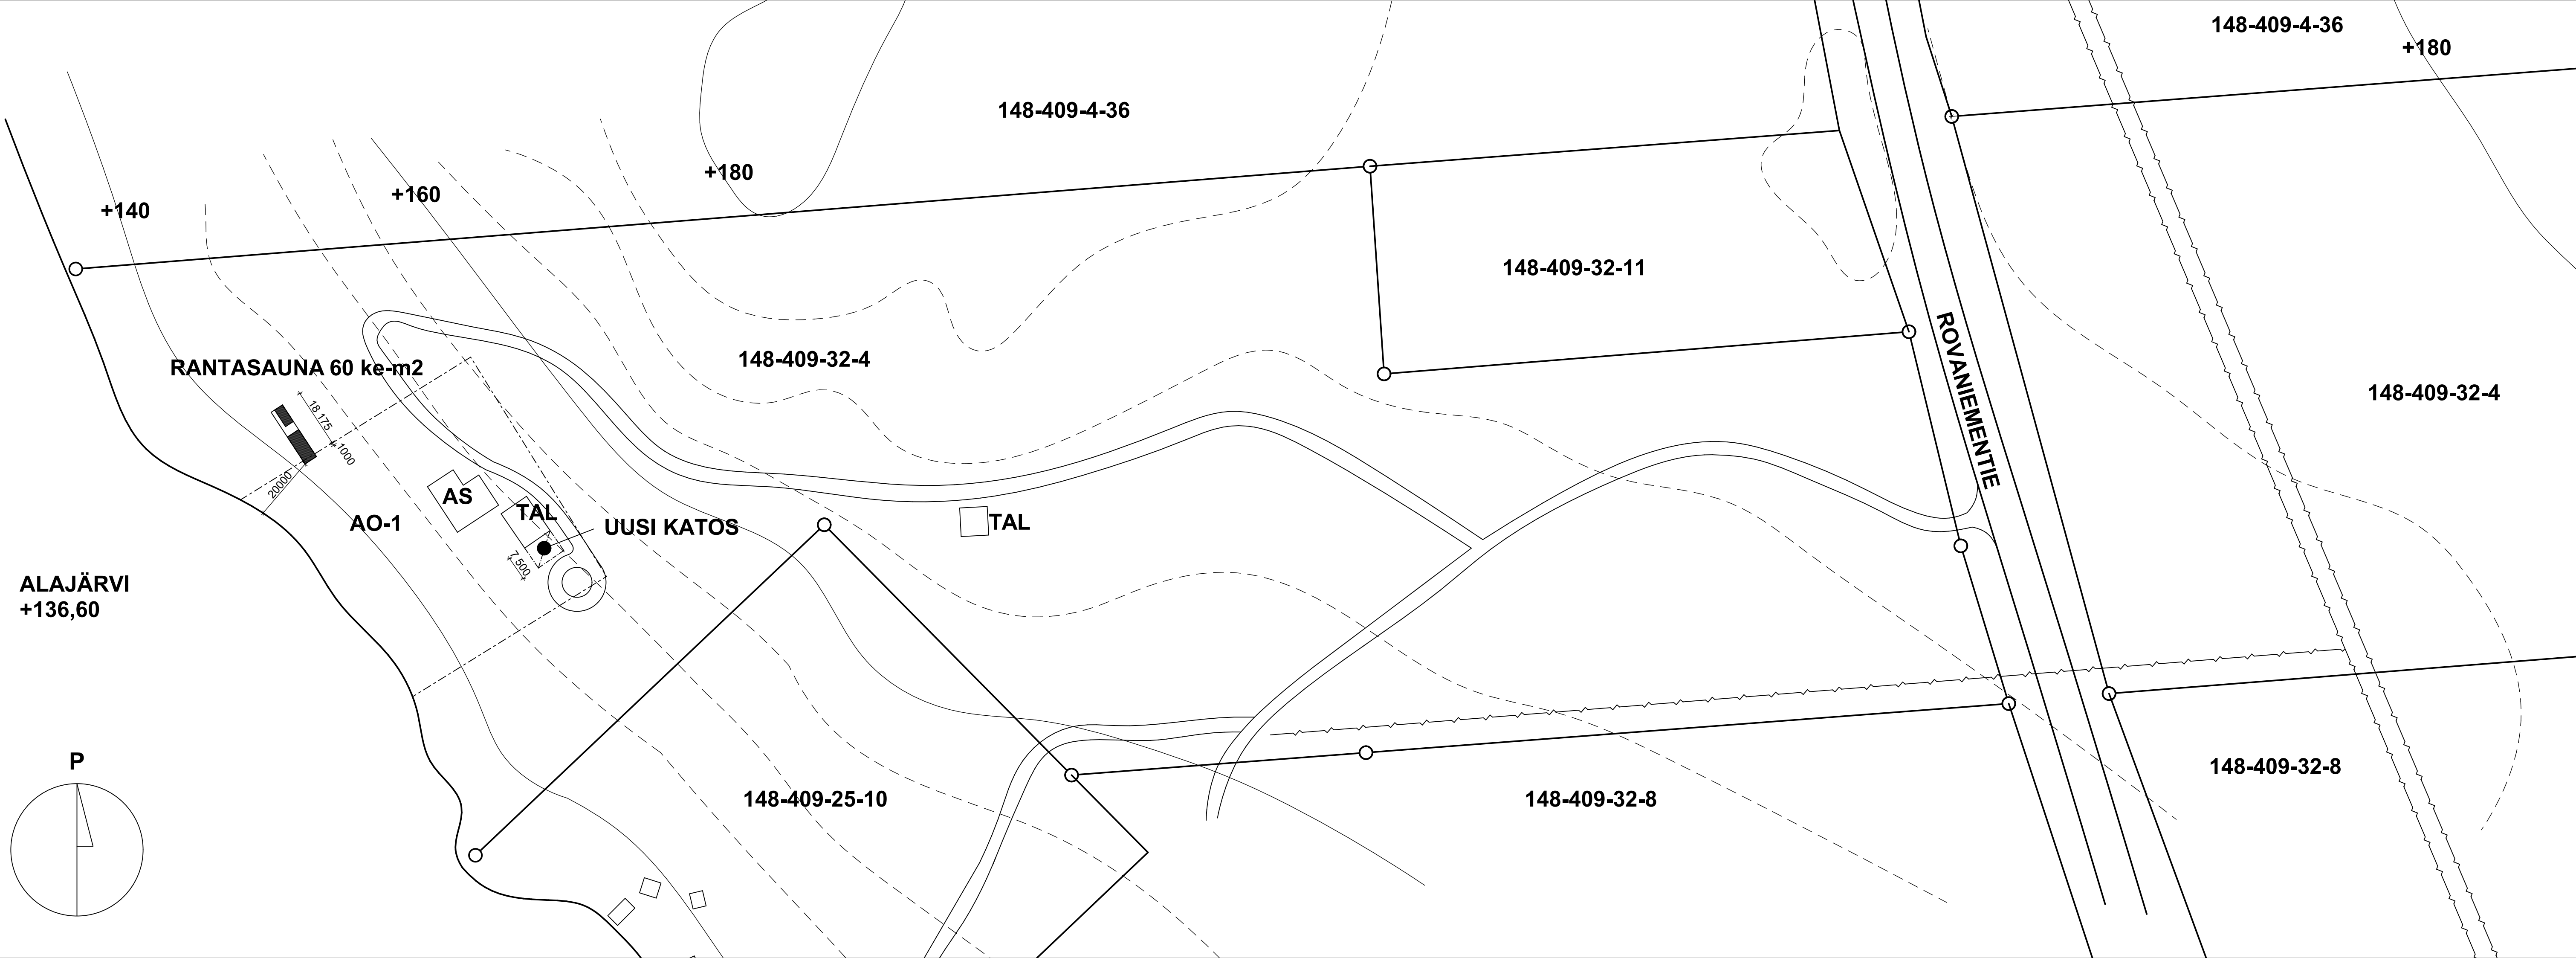

Kaupunginosa/kylä 148-409-32-4	Korttel/tila	Tontti/Rn:o	Viranomaisten arkistointimerkintöjä varten
Rakennustoimenpide UUDISRAKENNUS			Piirustuslaji PÄÄPIIRUSTUS
Rakennuskohteen nimi ja osoite RANTASAUNA ROVANIEMENTIE 1050 d 99800 INARI			Piirustuksen sisältö ASEMAPIIRUSTUS
ARKKITEHTITOIMISTO MIKA HILTUNEN OY Kuusipolku 21 37150 NOKIA www.hileark.fi			Juoks. nro Mittakaavat 1:1000
Päiväys 12.05.2025	Mika Hiltunen, Arkkitehti		Suunnitteluala ja piirustusnumero 1