


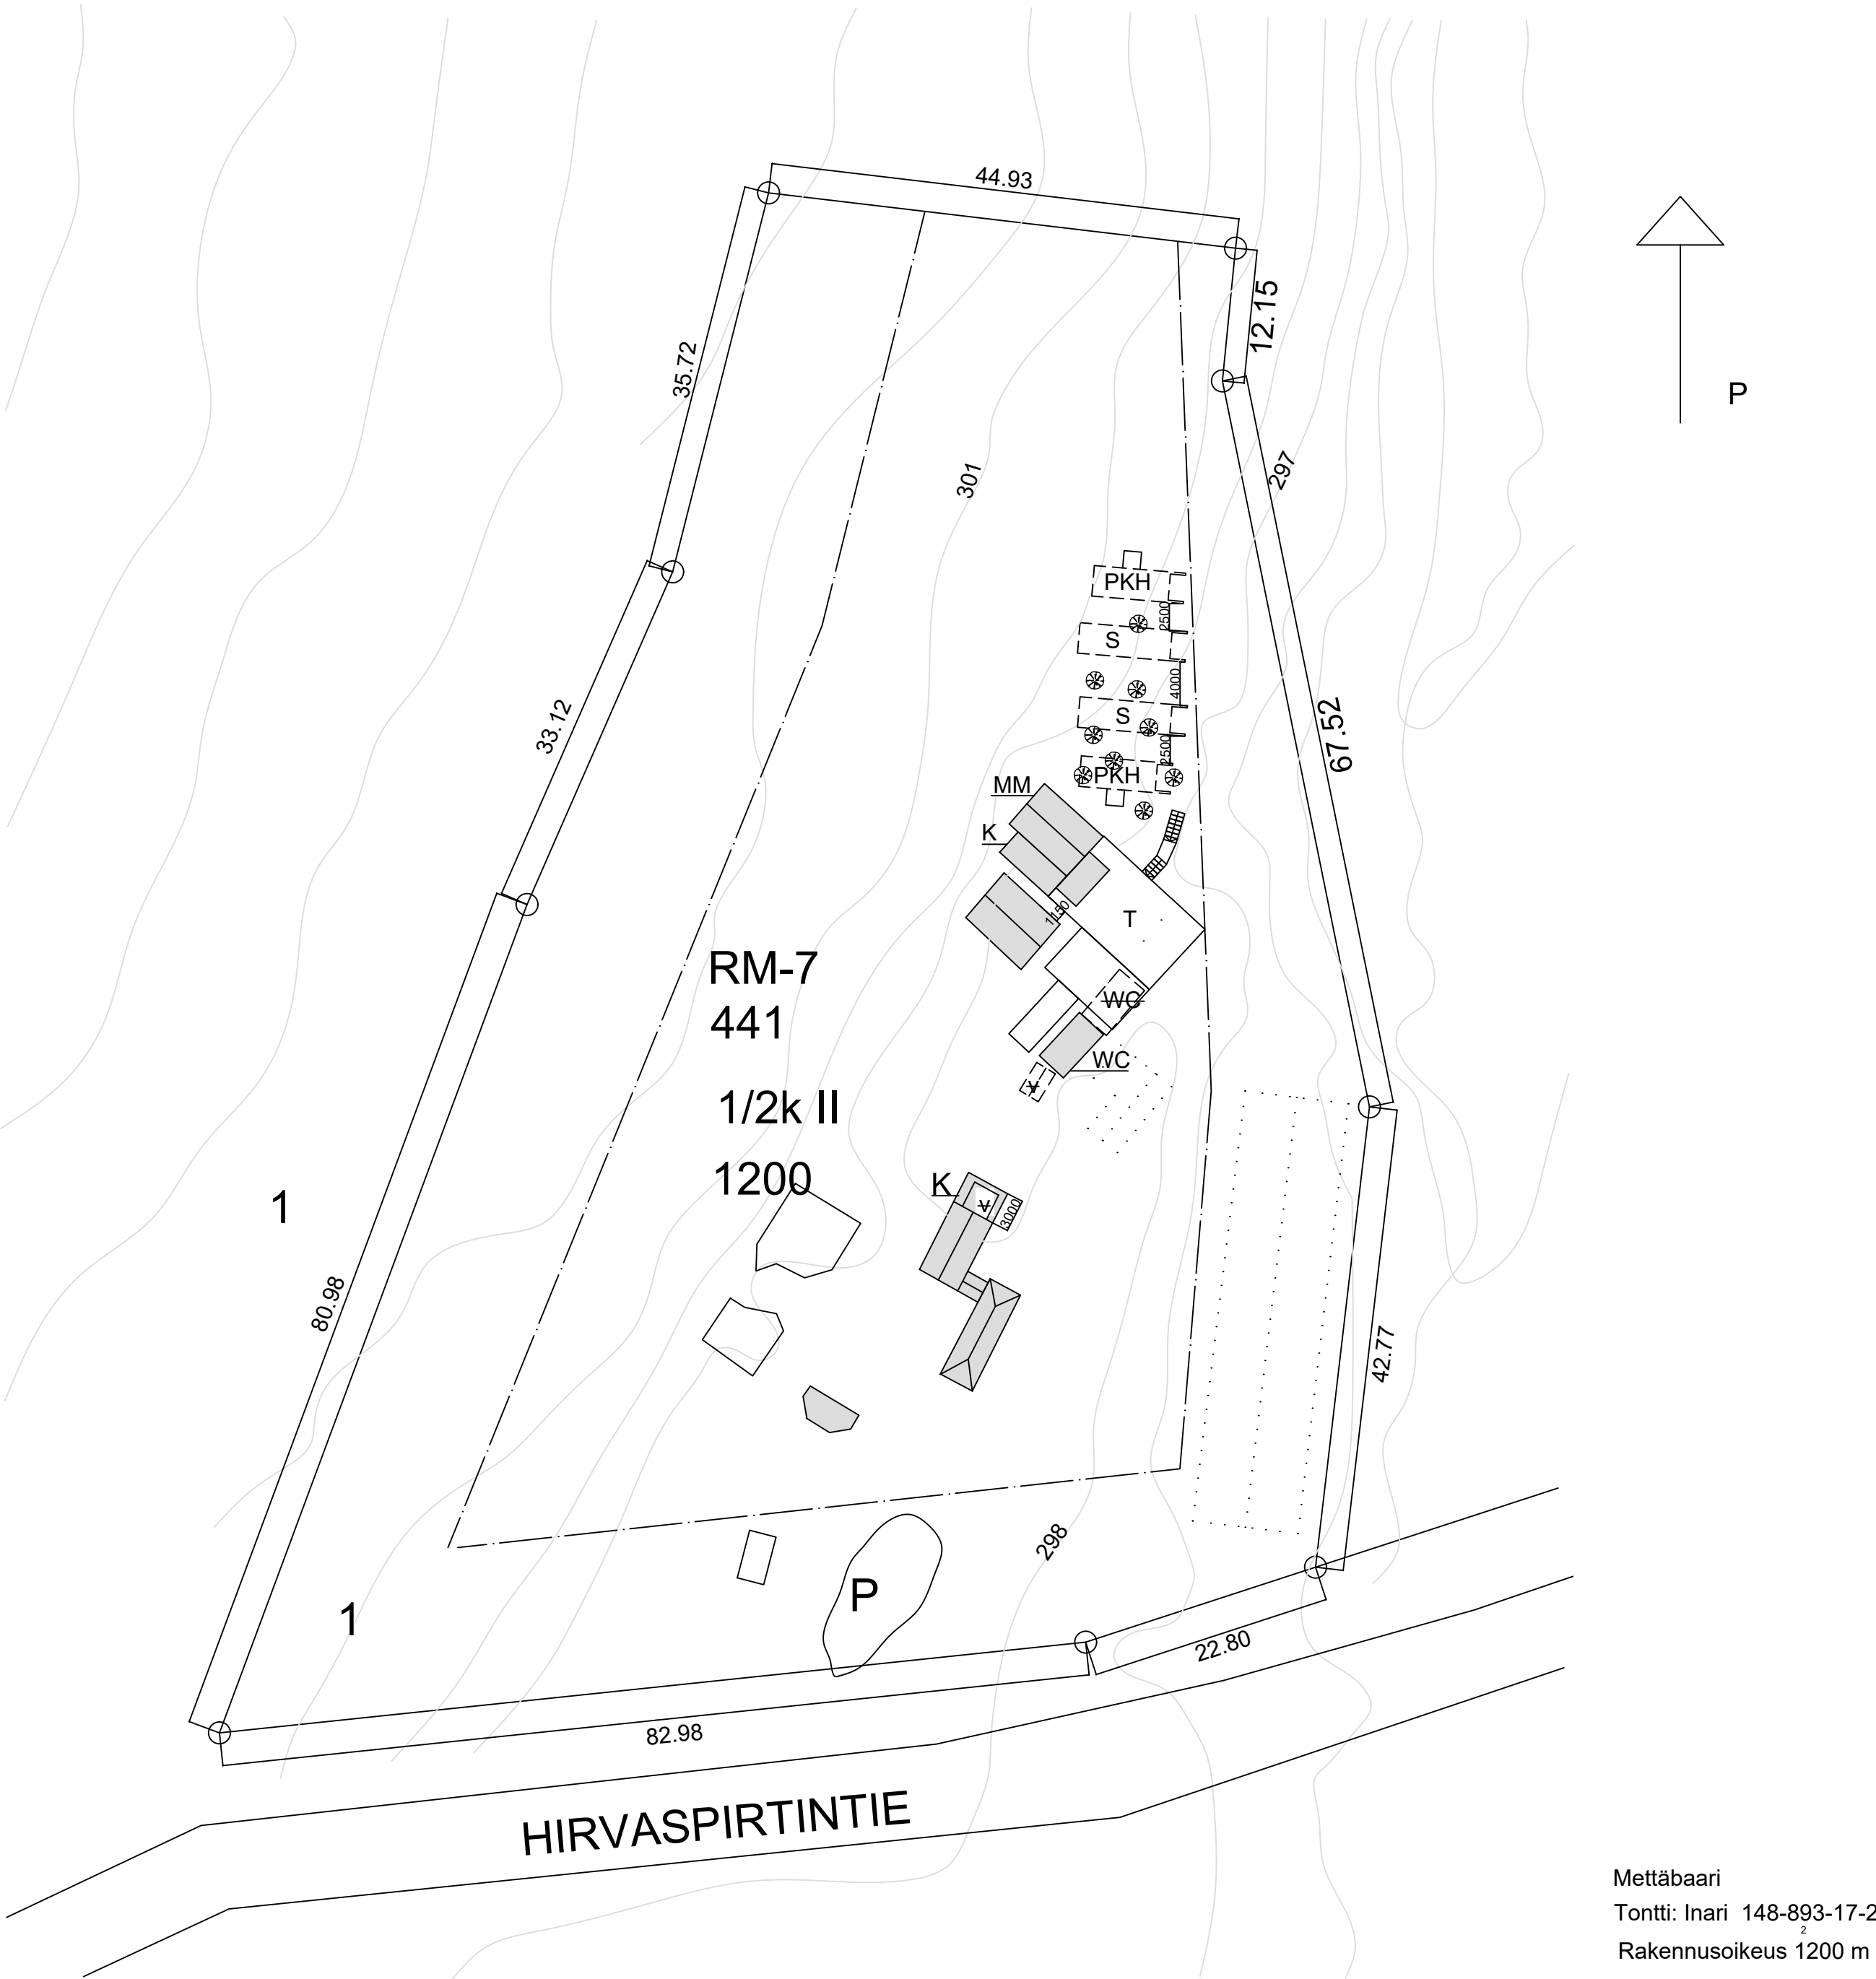

- T

Terassi
- PKH

Pukuhuone (maan alle)
- S

holvisauna (maan alle)
- K

Keittiö
- WC

saniteettitilat
- ⊗

kaadettava varhaiskoivu
- 441

Korttelin numero
- 1

Ohjeellisen tontin numero
- 1200

Rakennusoikeus kerrosalaneliömetreinä
- I

Roomalainen numero osoittaa rakennusten, rakennuksen tai sen osan suurimman sallitun kerrosluvun
- 1/2 k I

Murtoluku roomalaisen numeron edessä osoittaa, kuinka suuren osan rakennuksen suurimman kerroksen alasta saa kellarikerroksessa käyttää kerrosalaan luettavaksi tilaksi
- Rakennusala

Rakennus	kerrosala	kerrosala uusi	Yhteensä
Pukuhuone 1 + WC + S (uudisrakennus)	0	11.2 (22.4)	11.2
Pukuhuone 2 + WC + S (uudisrakennus)	0	11.2 (22.4)	11.2
Holvisauna 1 + S (uudisrakennus)	0	11.2 (22.4)	11.2
Holvisauna 2 + S (uudisrakennus)	0	11.2 (22.4)	11.2
Hevostalli (tuleva anniskelualue)	66	15	81
Kammi	102	13.2	115.2
Terassi	(80)	(150)	(230)
Hevostalli 2	40		
WC	16.2		
	kpl / m ²	kpl / m ²	kpl / m ²

148-893-17-2		
Uudisrakennus, laajennus	Asemapiirros	
Toimitilamuutos, Mettäbaari Viskitie 99830 Inari	Asemapiirros CC Inarin kunta, kartta-aineisto 23.5.2025	1:500
KARODESIGN Suunnittelija: Rak.ark. Karoliina Lipponen Tommintie 2 B 7 99870 Inari puh. 050 5907554	Allekirjoitus PVM 4.6.2025	