


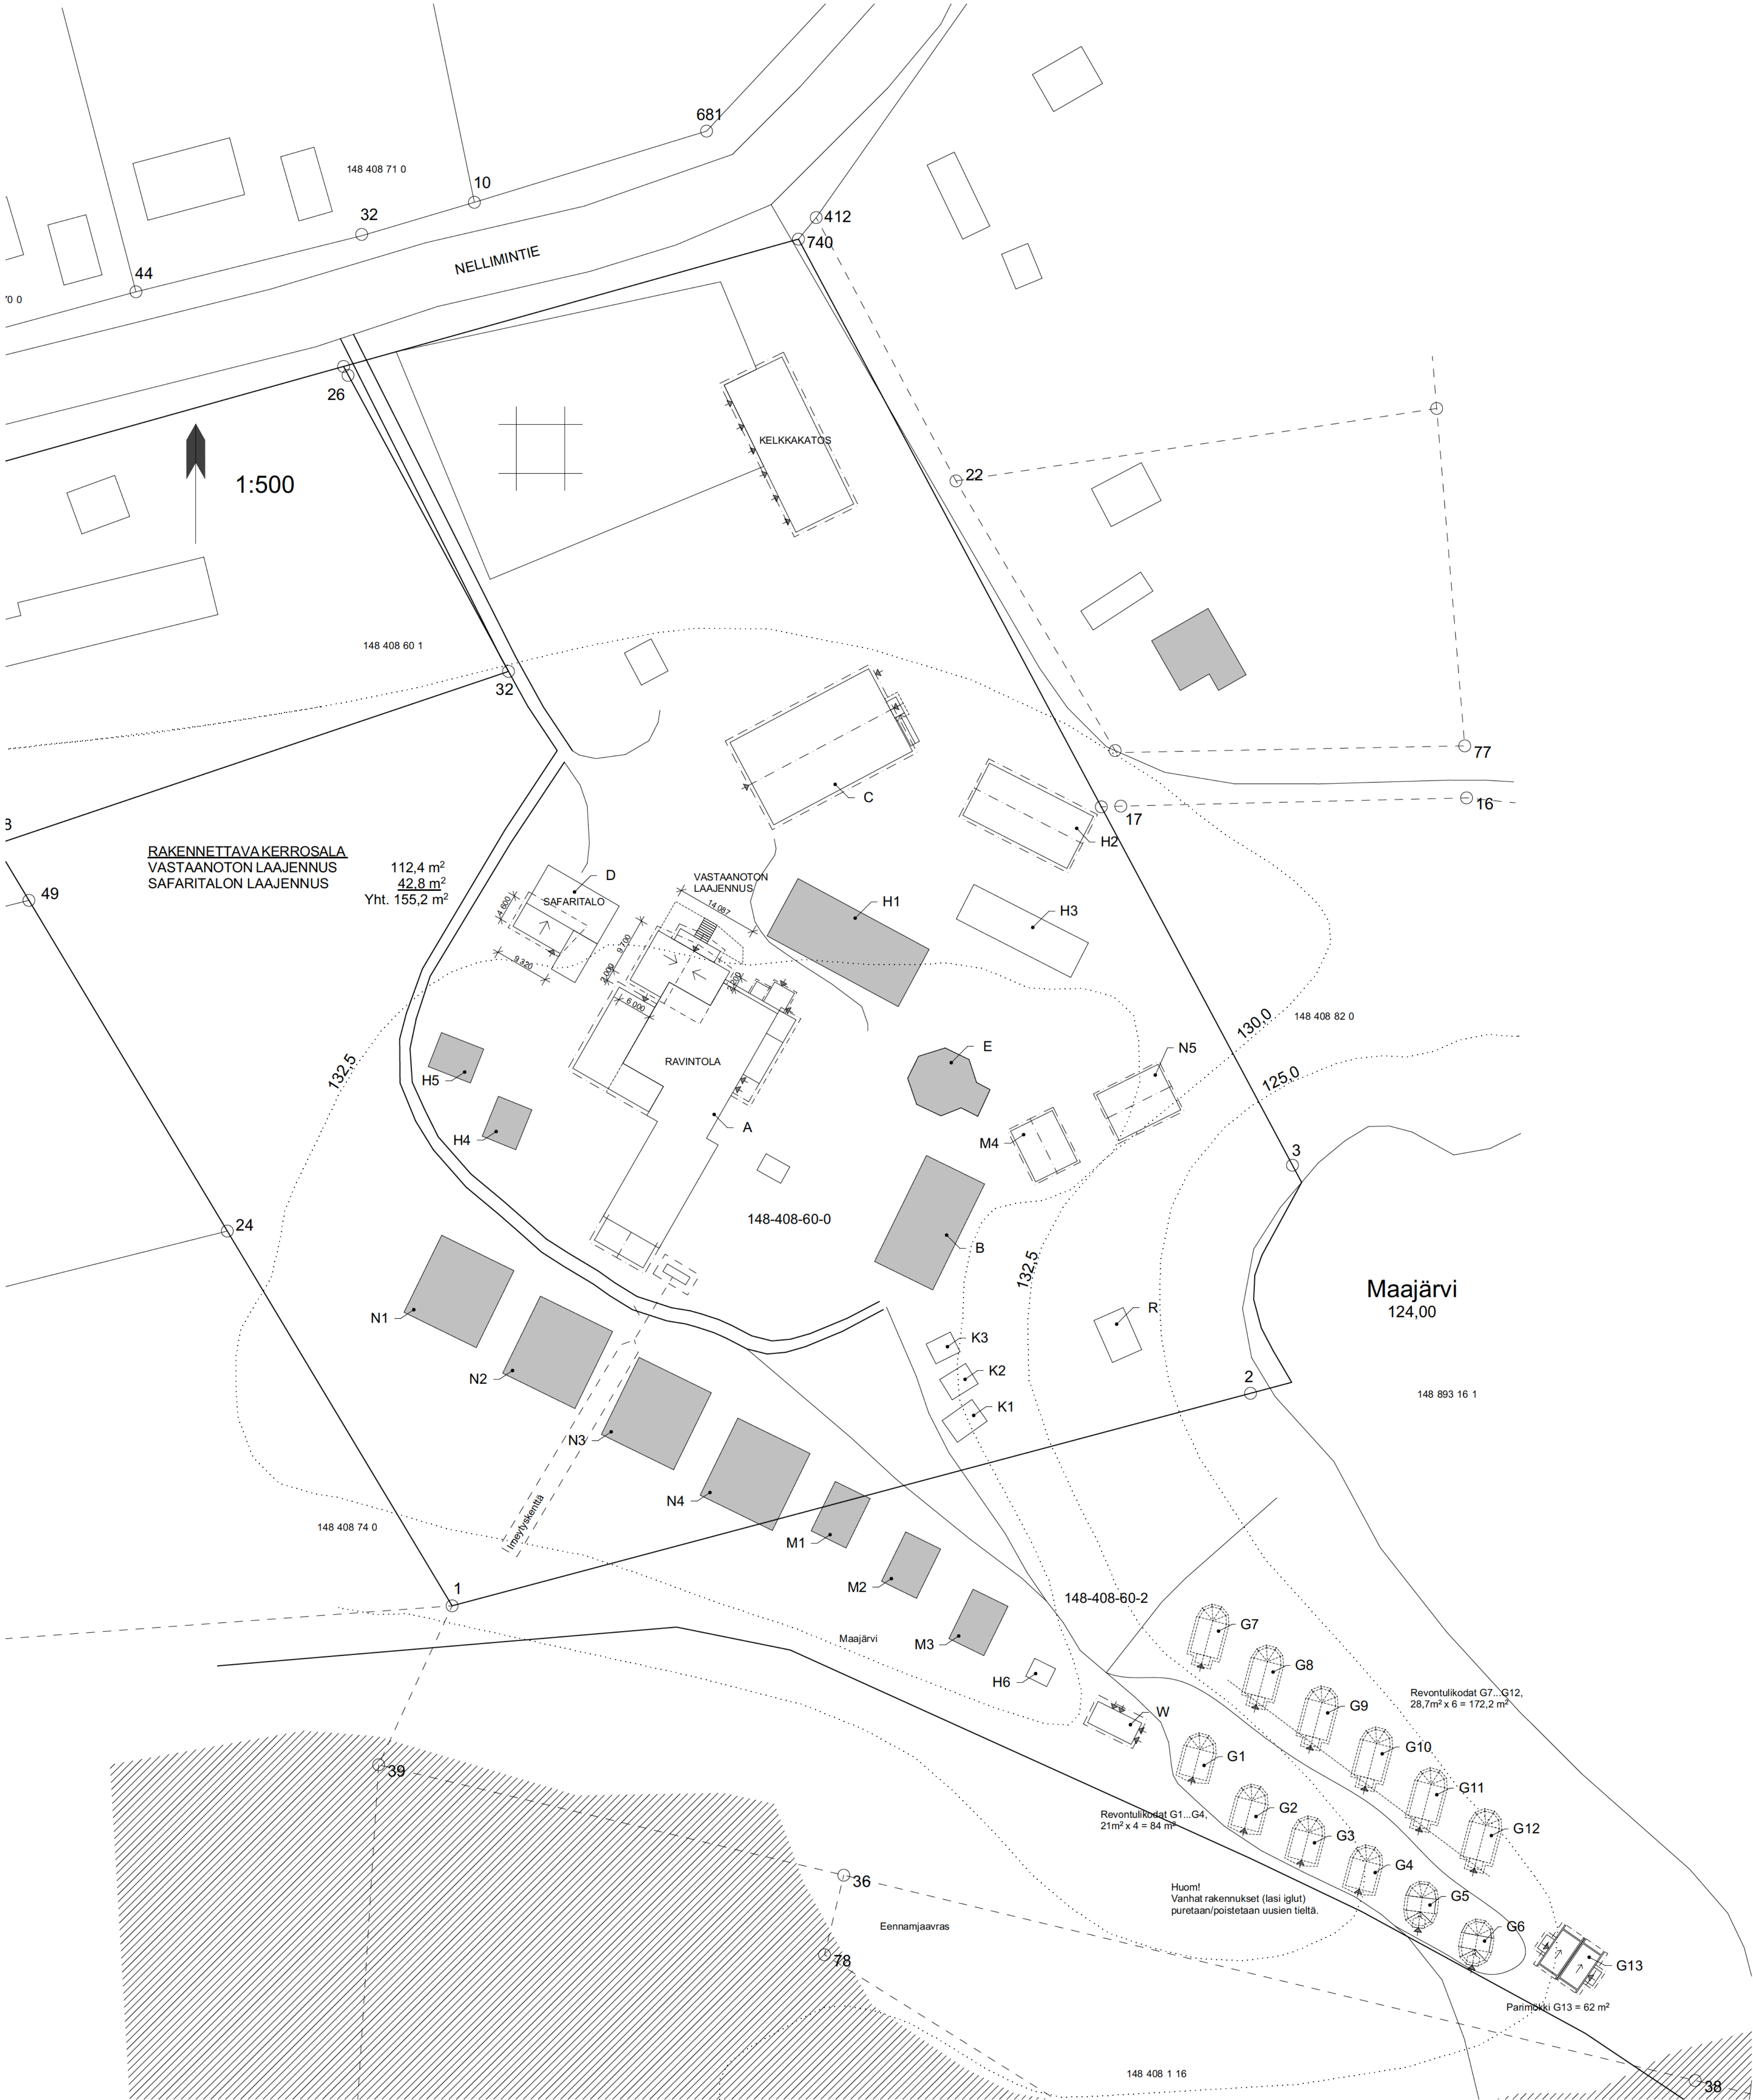

26.03.2026	MTOR	LISÄTTY RAVINTOLAN VASTAANOTON LAAJENNUS 112,4 m².	
19.03.2026	MTOR	LISÄTTY SAFARITALON LAAJENNUS 42,8 m².	
12.06.2024	MTOR	LISÄTTY KELKKAKATOS 308 m².	
06.03.2024	MTOR	PÄIVITETTY LASH-GLUJEN TILALLE REVONTULIKODAT G7...G12.	
12.05.2023	MTOR	PÄIVITETTY PÄRMÖKIN G13 MITAT JA KERROSALA.	
29.03.2023	MTOR	LISÄTTY PAKASTEHUONEEN JA LASTAUSLAITURIN LAAJENNUS SEKÄ UUDET REVONTULIKODAT JA PÄRMÖKKI.	
09.01.2023	MTOR	LISÄTTY KEITTIÖN JA VARASTON LAAJENNUS.	
01.10.2021	MTOR	LISÄTTY RAVINTOLAN AULATILAN LAAJENNUS.	
MAAILMA	PAIK	MAAILMA	PAIK
Kaupunginosa/kyliä Inari	Korttelin/la Paatsjoki	Tontti/Rn:o 148 408 60 0	Viranomaisen arkaistointimerkintä varten
Rakennusluokitus UUDISRAKENNUS		Piirustustyyli PÄÄPIIRUSTUS	Juoks.no 1/4
Rakennuskohteen nimi ja osoite		Piirustuksen sisältö Asemapiirros	Mittakaavat 1:500
Suunnittelutoimiston tiedot			
Insinööri/toimisto Torvinen Oy			
Vaarantie 41		puh. 044-9711180	
87200 Kajaani		email: ins@torvinen@gmail.com	
Piiritys MTOR	Suunnittelija Markku Torvinen	Työnumero	
Päiväys 18.03.2016	Arkaistettujen suunnitelmia		
MARKKU TORVINEN, INS.		Suunnittelun ja piirustuksen numero	Muutos
ARK		ARK	