
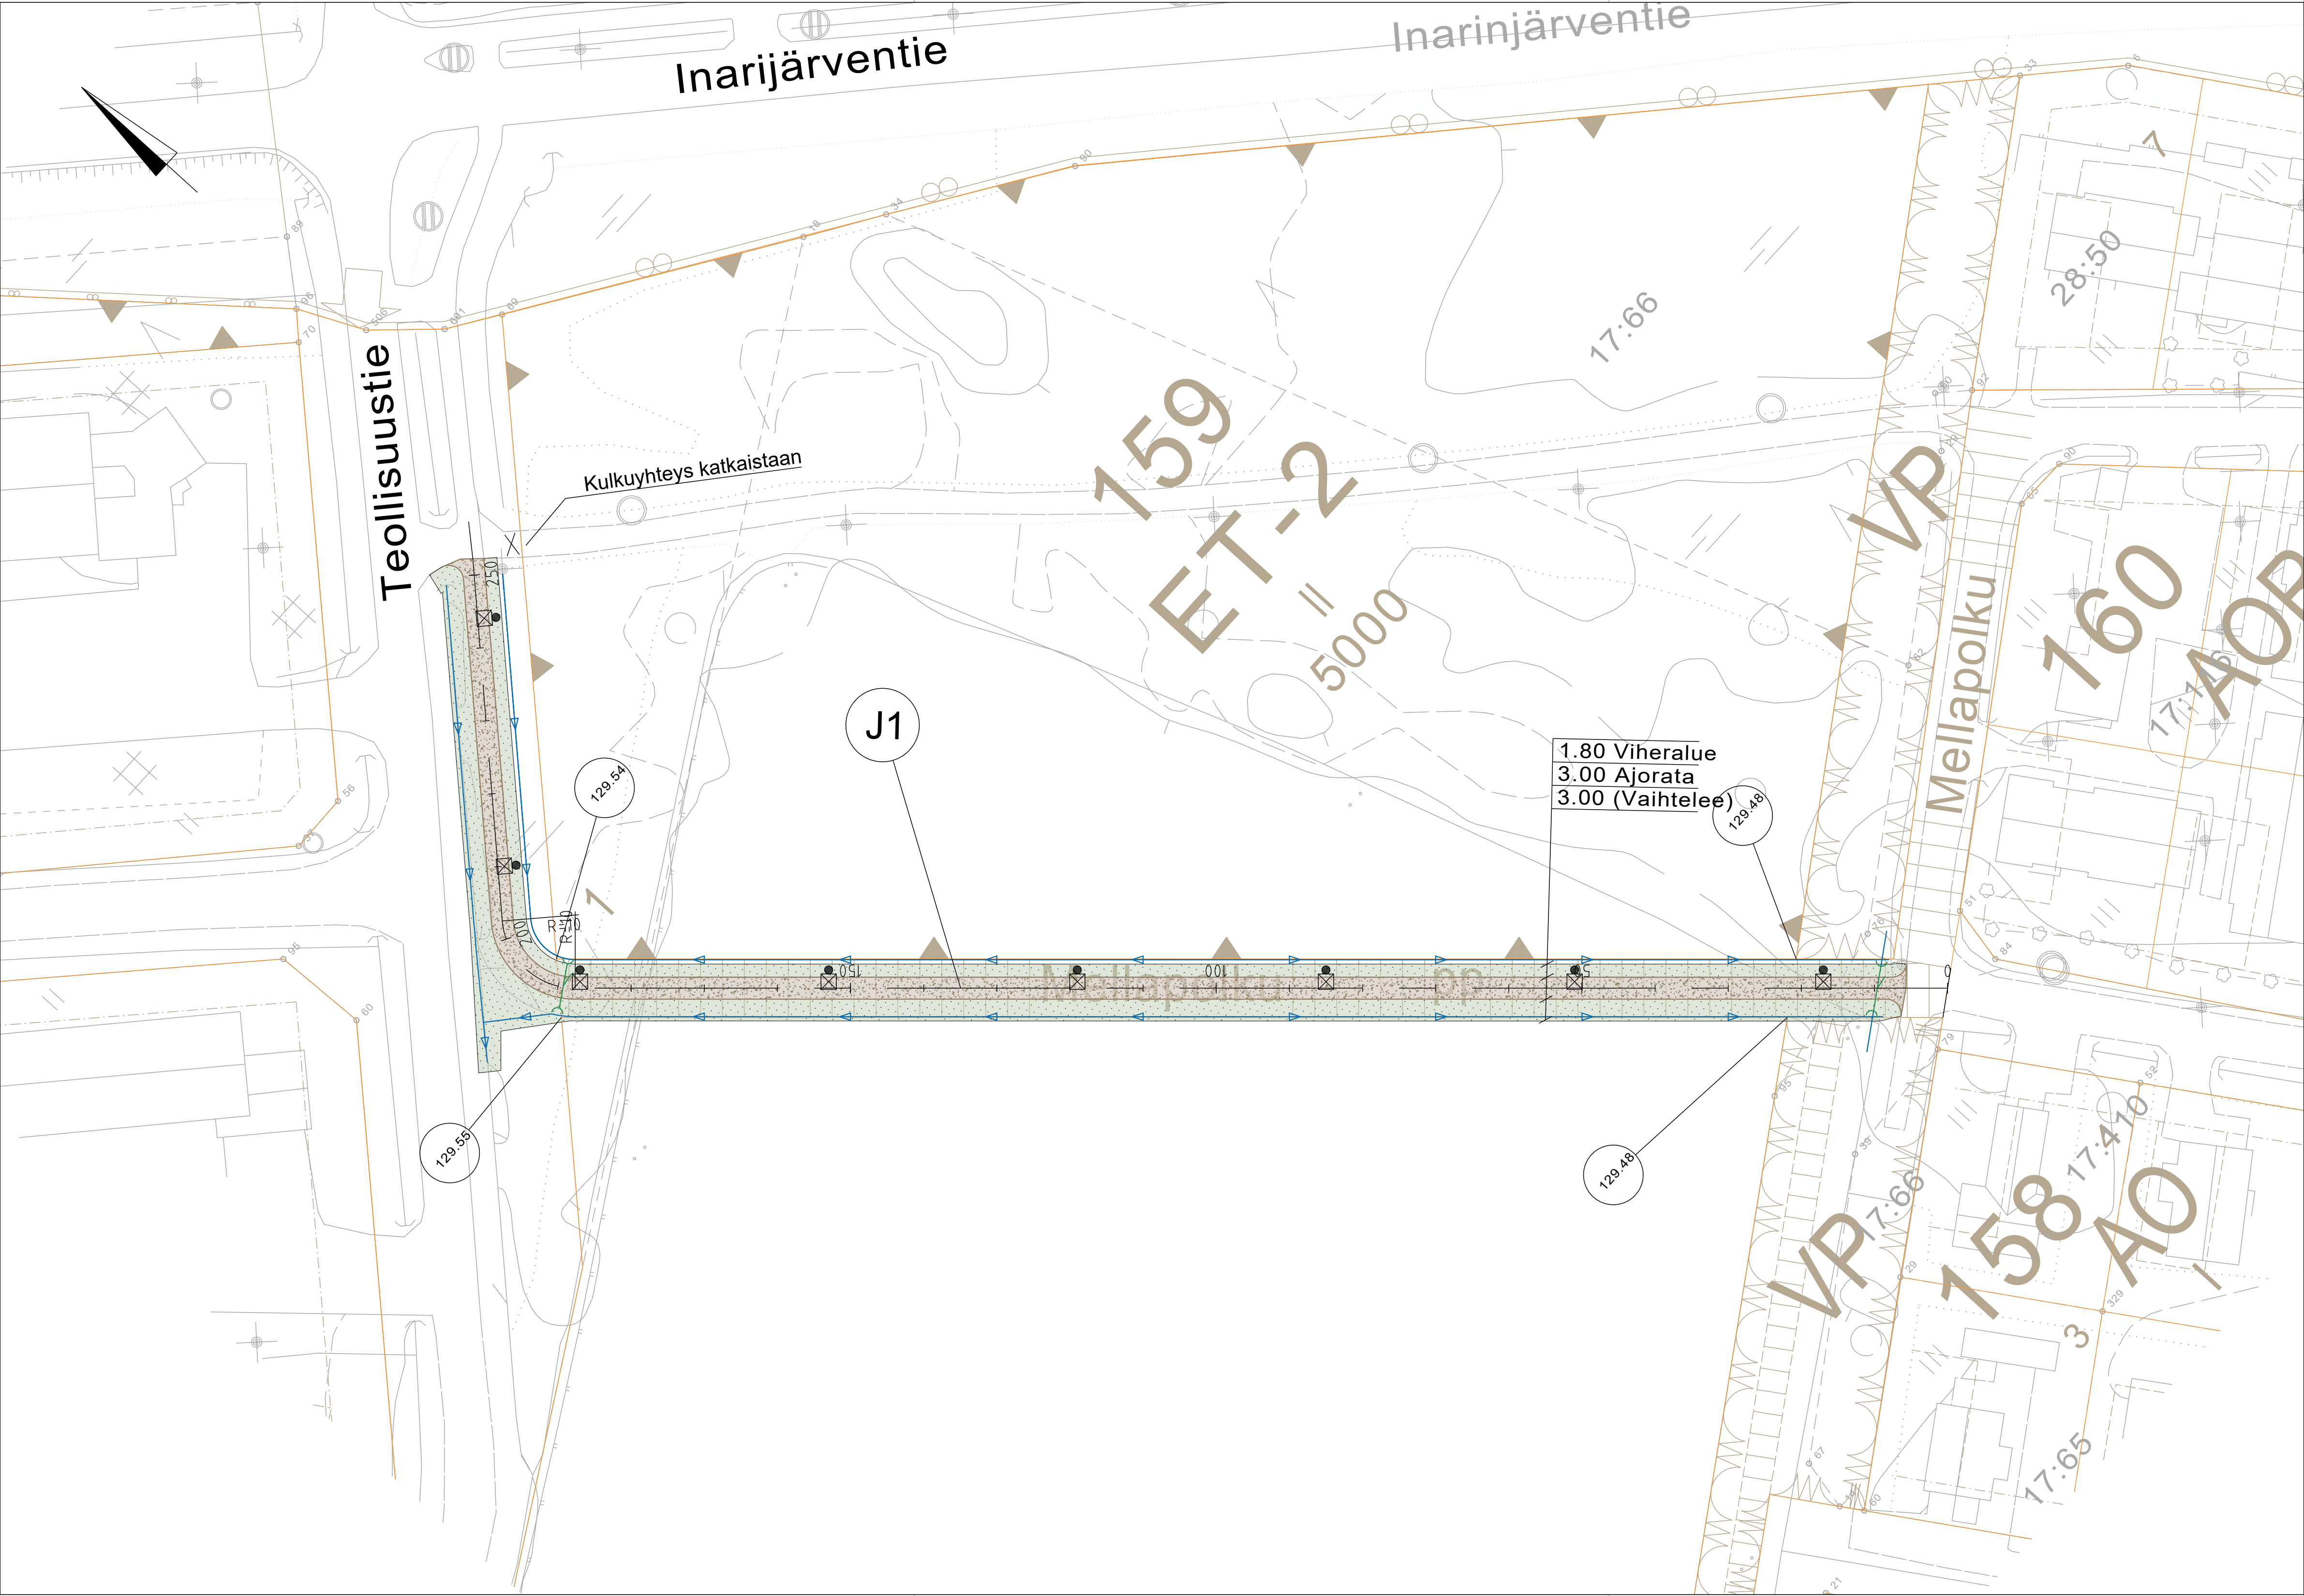


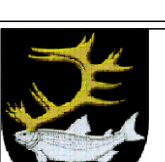

- KORKEUDET JA KUIVATUS
- Ojapainanne, virtaussuunta ja korko
- Rumpu
- PINNOITTEET
- Murske
- VERHOUKSET
- Nurmi
- VARUSTEET
- Uusi valaisin

Merkki	Muutos		Pvm	Hyväksyjä	Päätös
Kohde	Mellapolun kevyen liikenteen väylä		Piiirustuksen sisältö		
Asemapiirustus					
Mittakaava 1:500					
			Piiirustuslaji		
			Katupiiirustus		
SITOWISE  INARIN KUNTA TEKNINEN TOIMI Piiskuntie 2, 99800 Ivalo					
Pvm	Suunn.	Pvm	Tark.		
31.1.2026	Kirsi-Marja Mikkala	31.1.2026	Rami Kiviniemi		
	Tark. Aki Nurkkala				
Koordinaattijärjestelmä		Korkeusjärjestelmä		Korvaa	Piiirustusnumero
ETRS-GK27		N2000		Korvattu	KS-201
				Säilytys	