


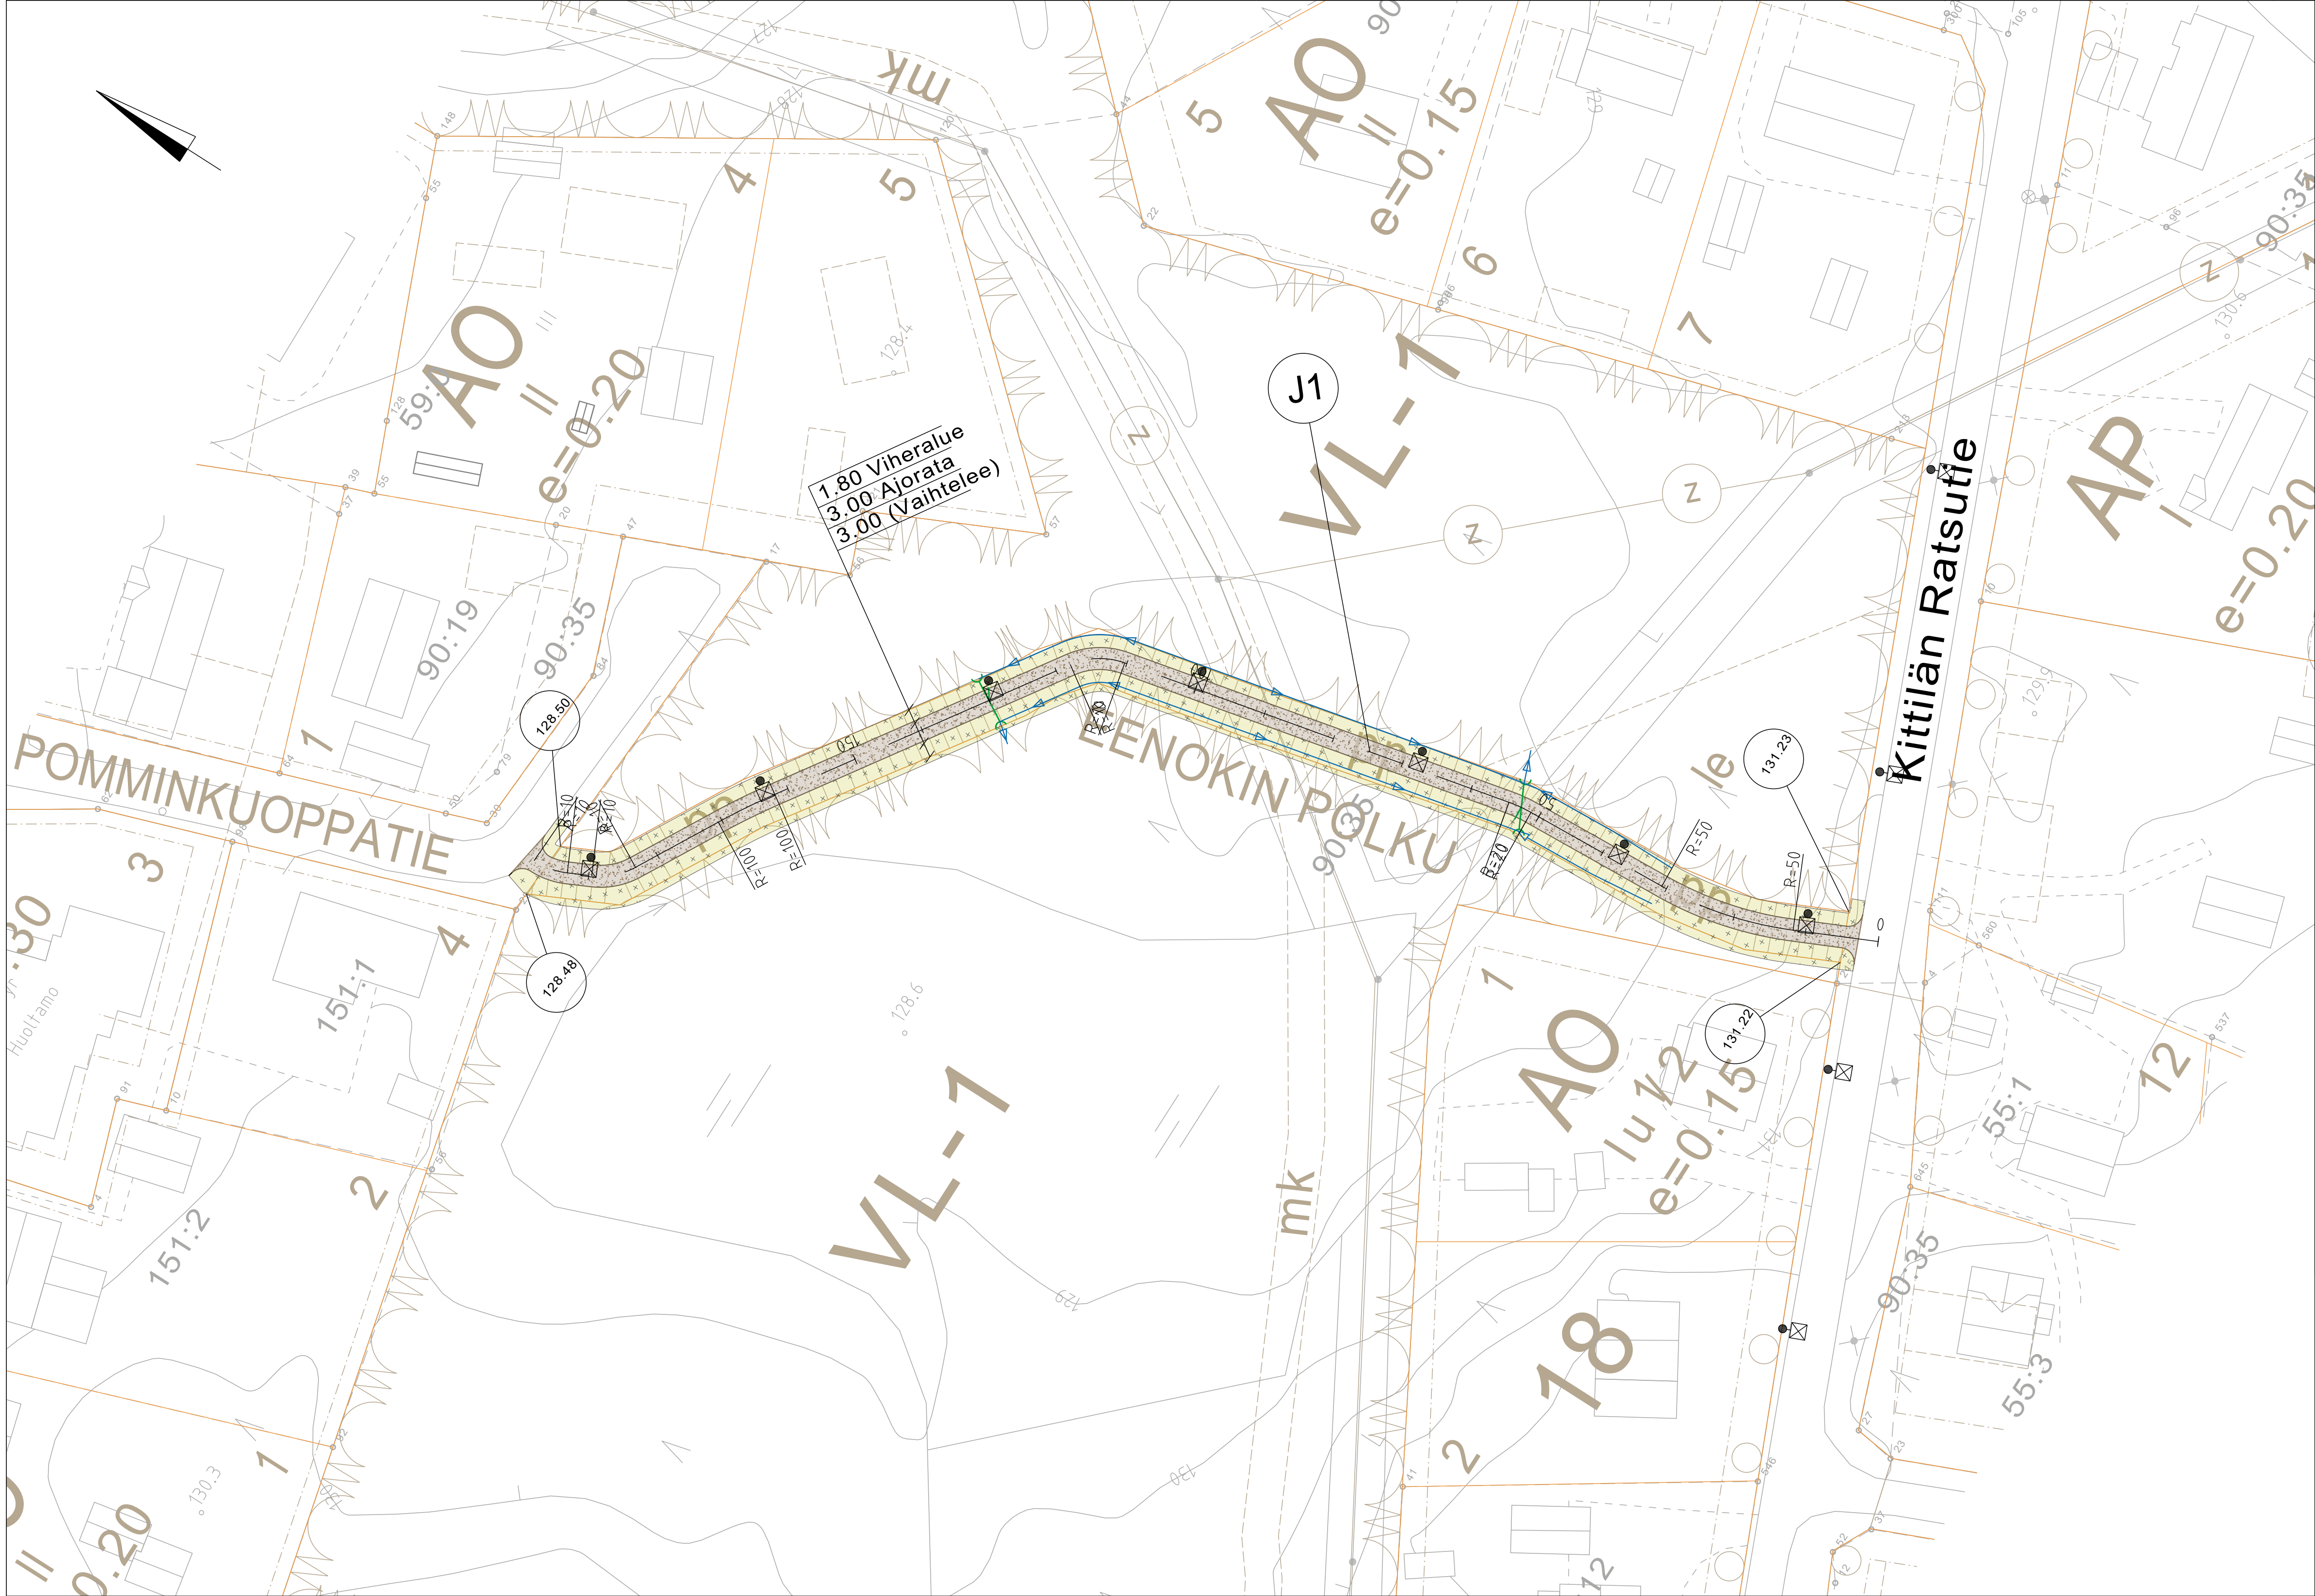

- KORKEUDET JA KUIVATUS
- Ojapainanne, virtaussuunta ja korko
- Rumpu
- PINNOITTEET
- Murske
- VERHOUKSET
- Niitty
- VARUSTEET
- Uusi valaisin

Merkki	Muutos	Pvm	Hyväksyjä	Päätös
Kohde	Eenokinpolun kevyen liikenteen väylä	Piirustuksen sisältö	Asemapiirustus	Mittakaava 1:500
		Piirustuslaji	Katupiirustus	
SITOWISE		INARIN KUNTA TEKNINEN TOIMI Piiskuntie 2, 99800 Ivalo		
Pvm	Suunn. Kirsi-Marja Mukkala	Pvm	Tark. Rami Kiviniemi	
31.1.2026	Tark. Aki Nurkkala	31.1.2026		
Koordinaattijärjestelmä	Korkeusjärjestelmä	Korvaa	Piirustusnumero	
ETRS-GK27	N2000	Korvattu	KS-201	