


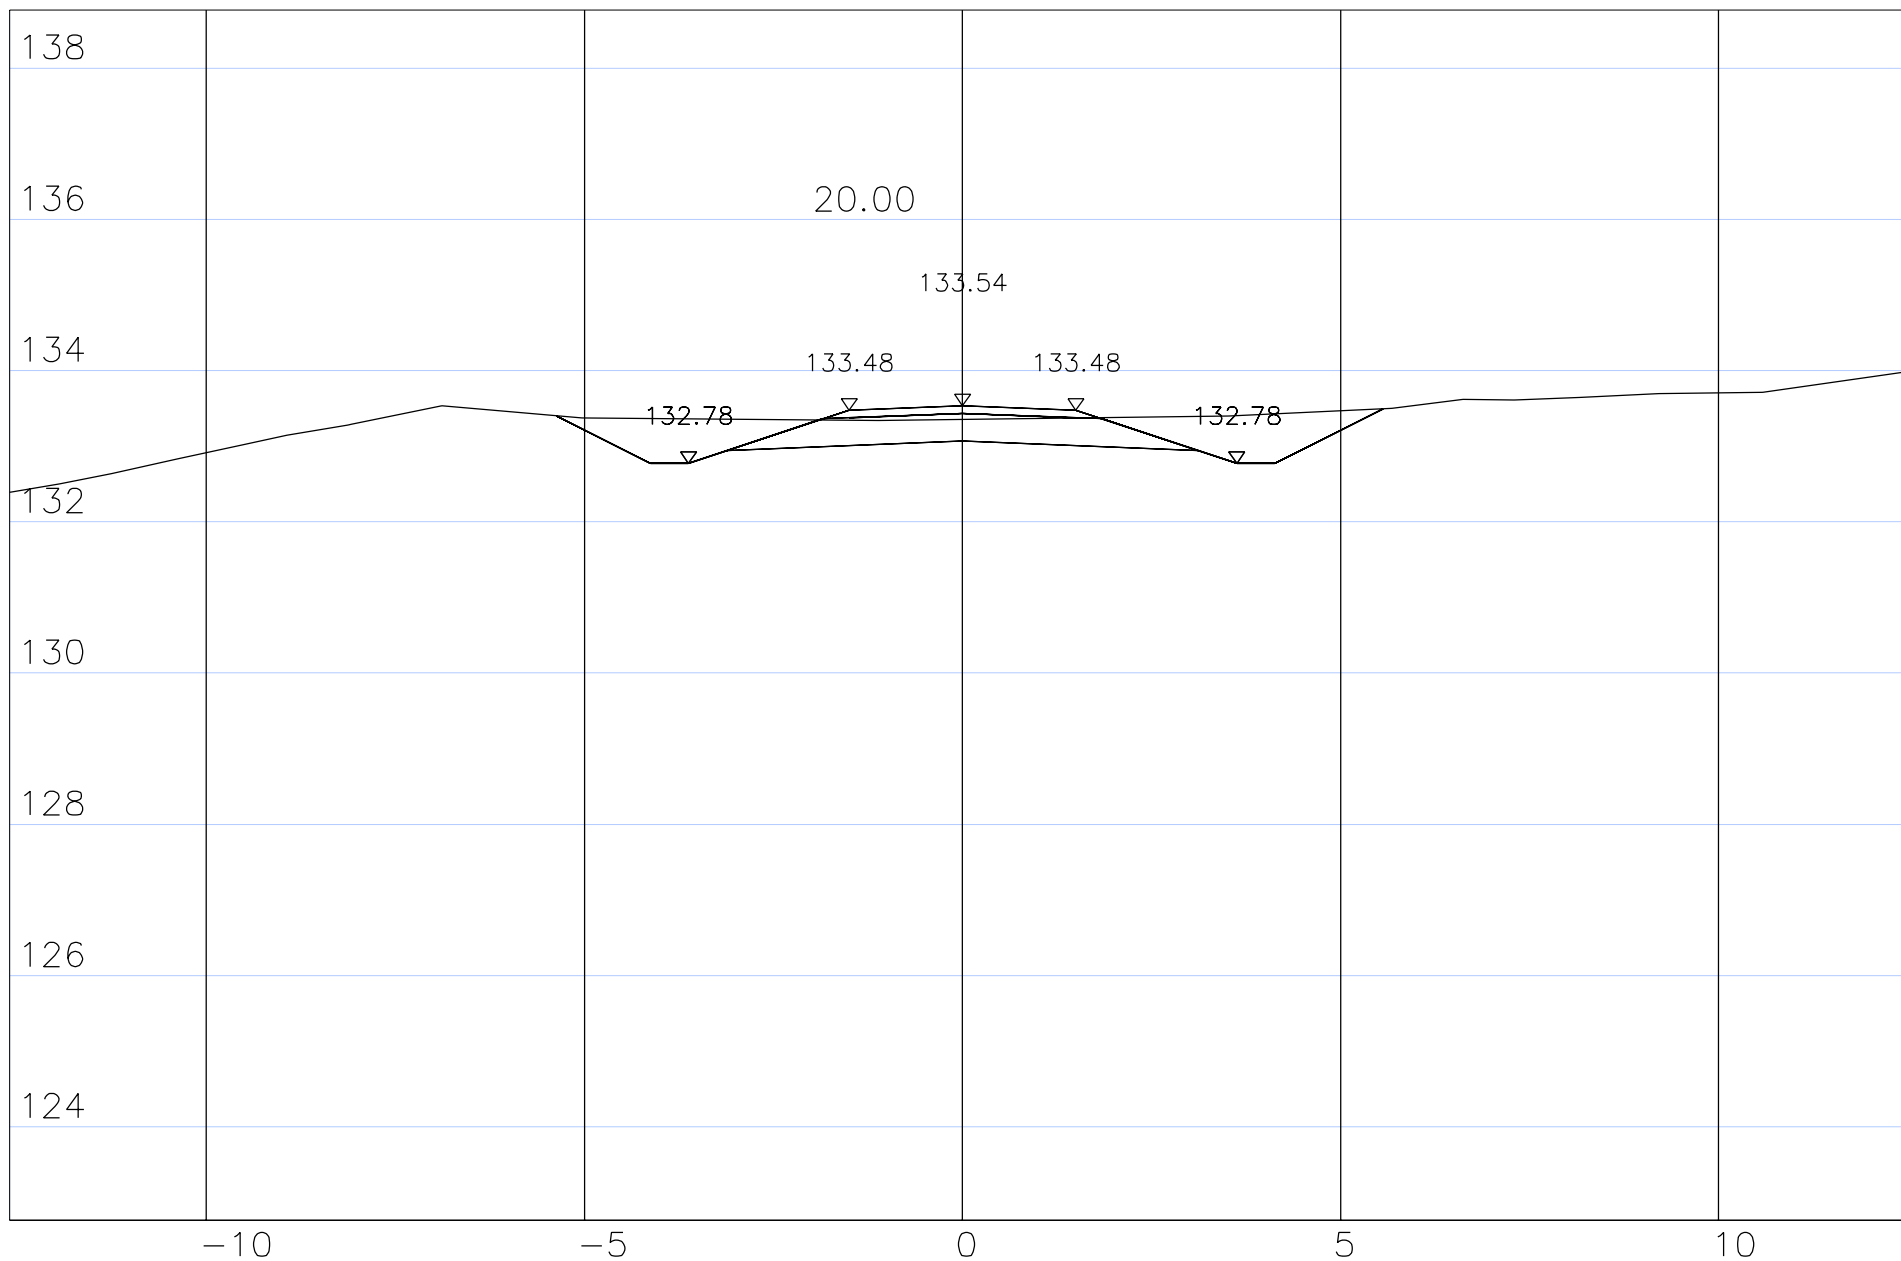

Inarin kunta


Saarineitamon puistopolku

J1


Sitowise Oy

24.6.2026

Poikkileikkaukset 1:100

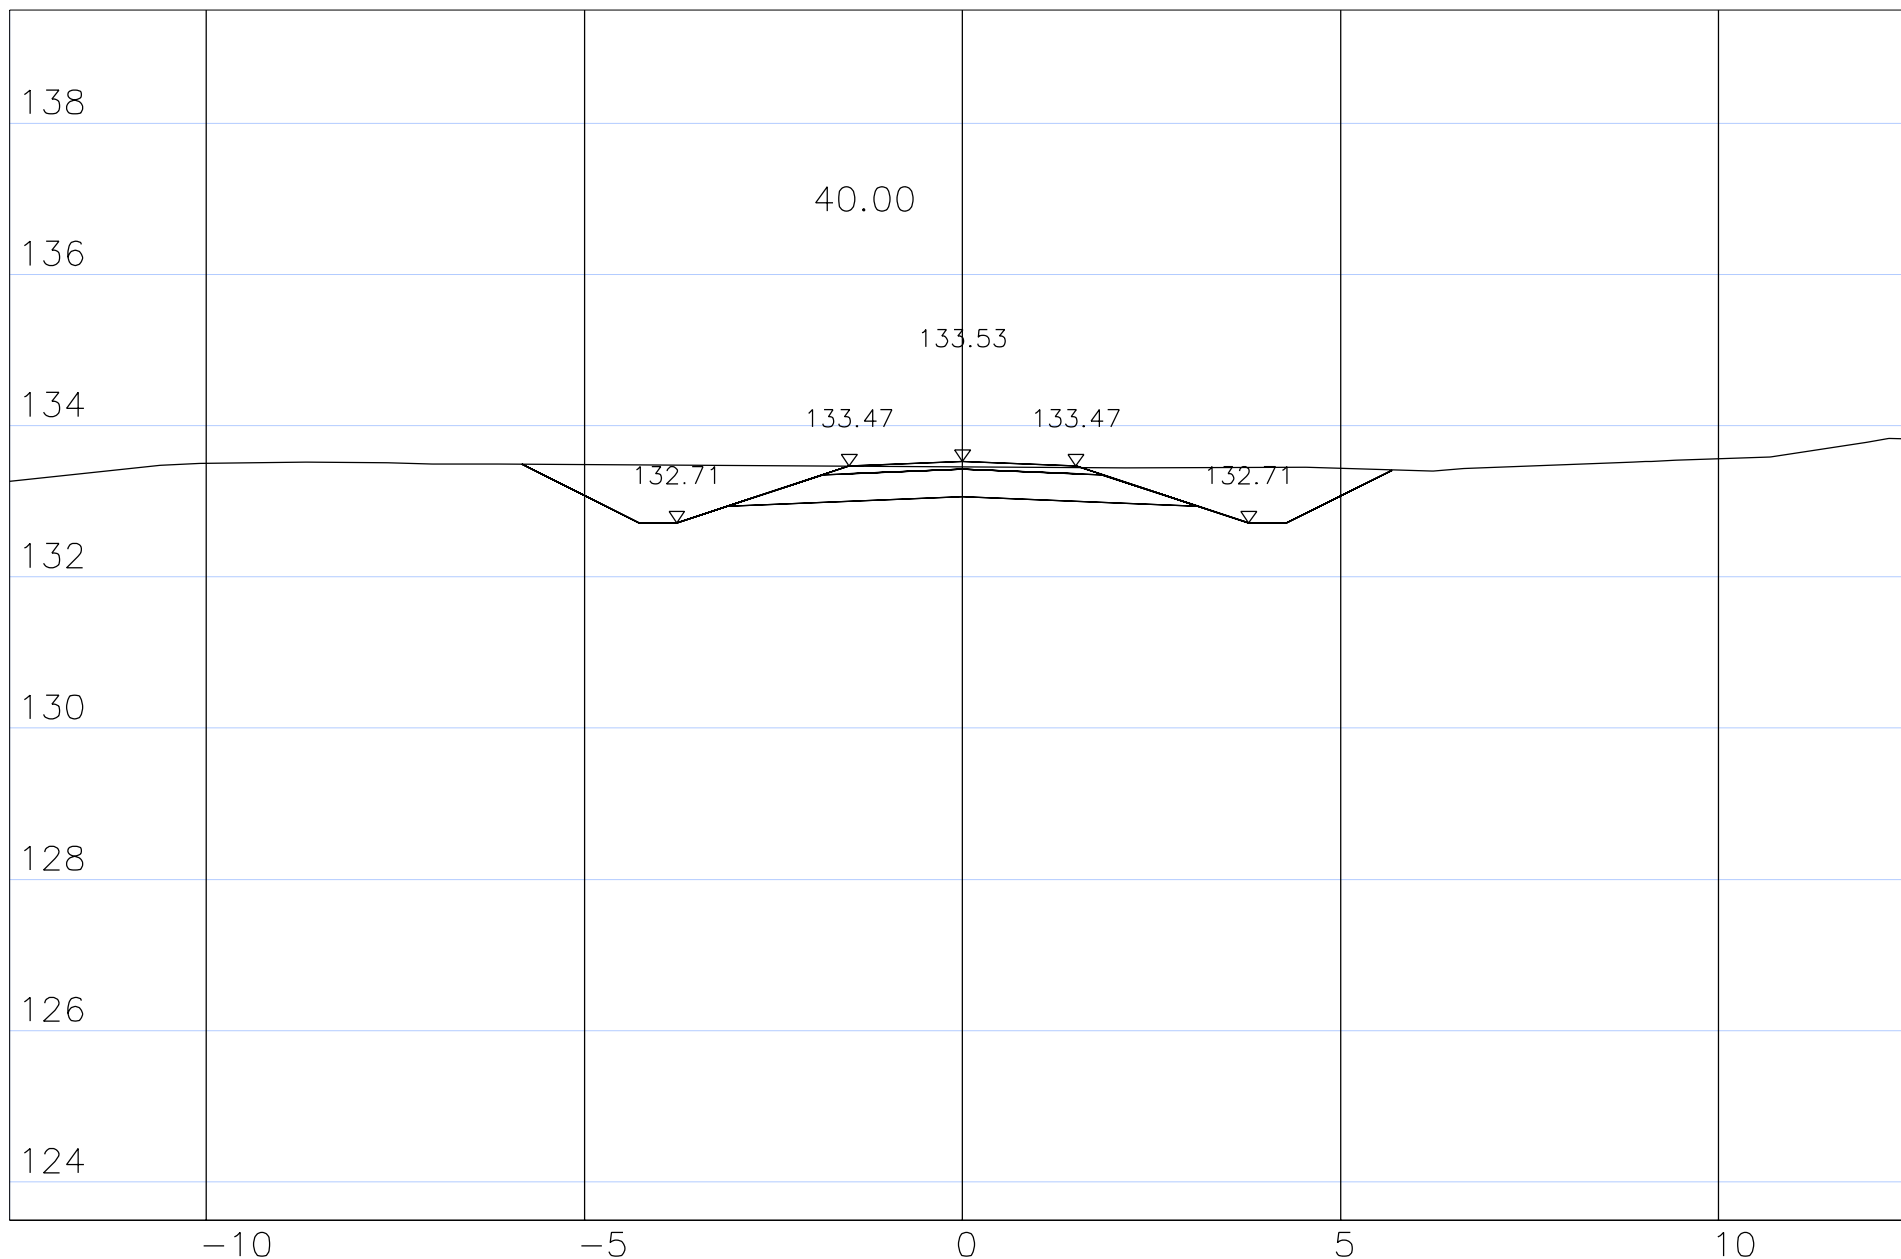

Inarin kunta	Saarineitamon puistopolku J1	
Sitowise Oy	24.6.2026	Poikkileikkaukset 1:100

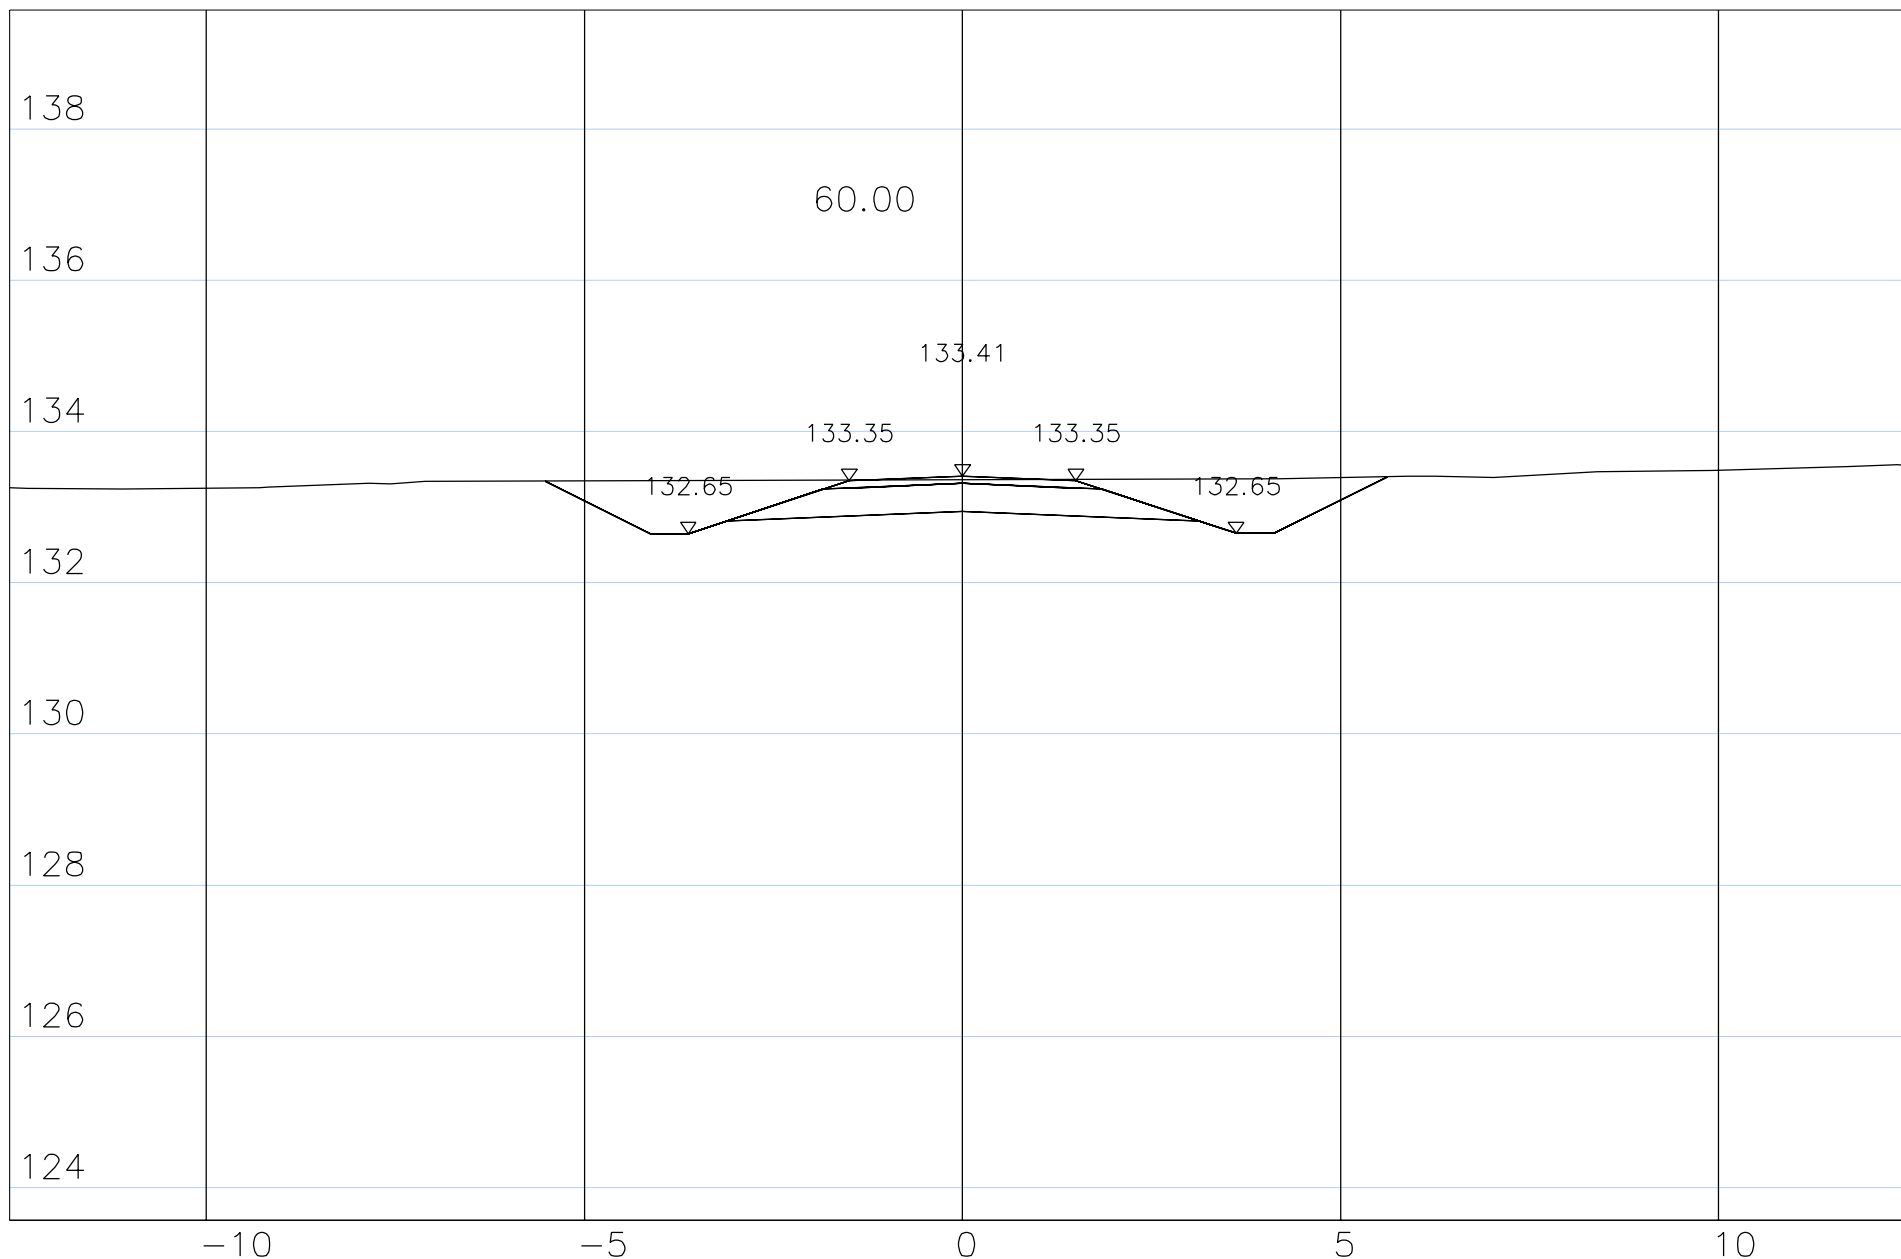

Inarin kunta


Saarineitamon puistopolku

J1

Sitowise Oy

24.6.2026

Poikkileikkaukset 1:100

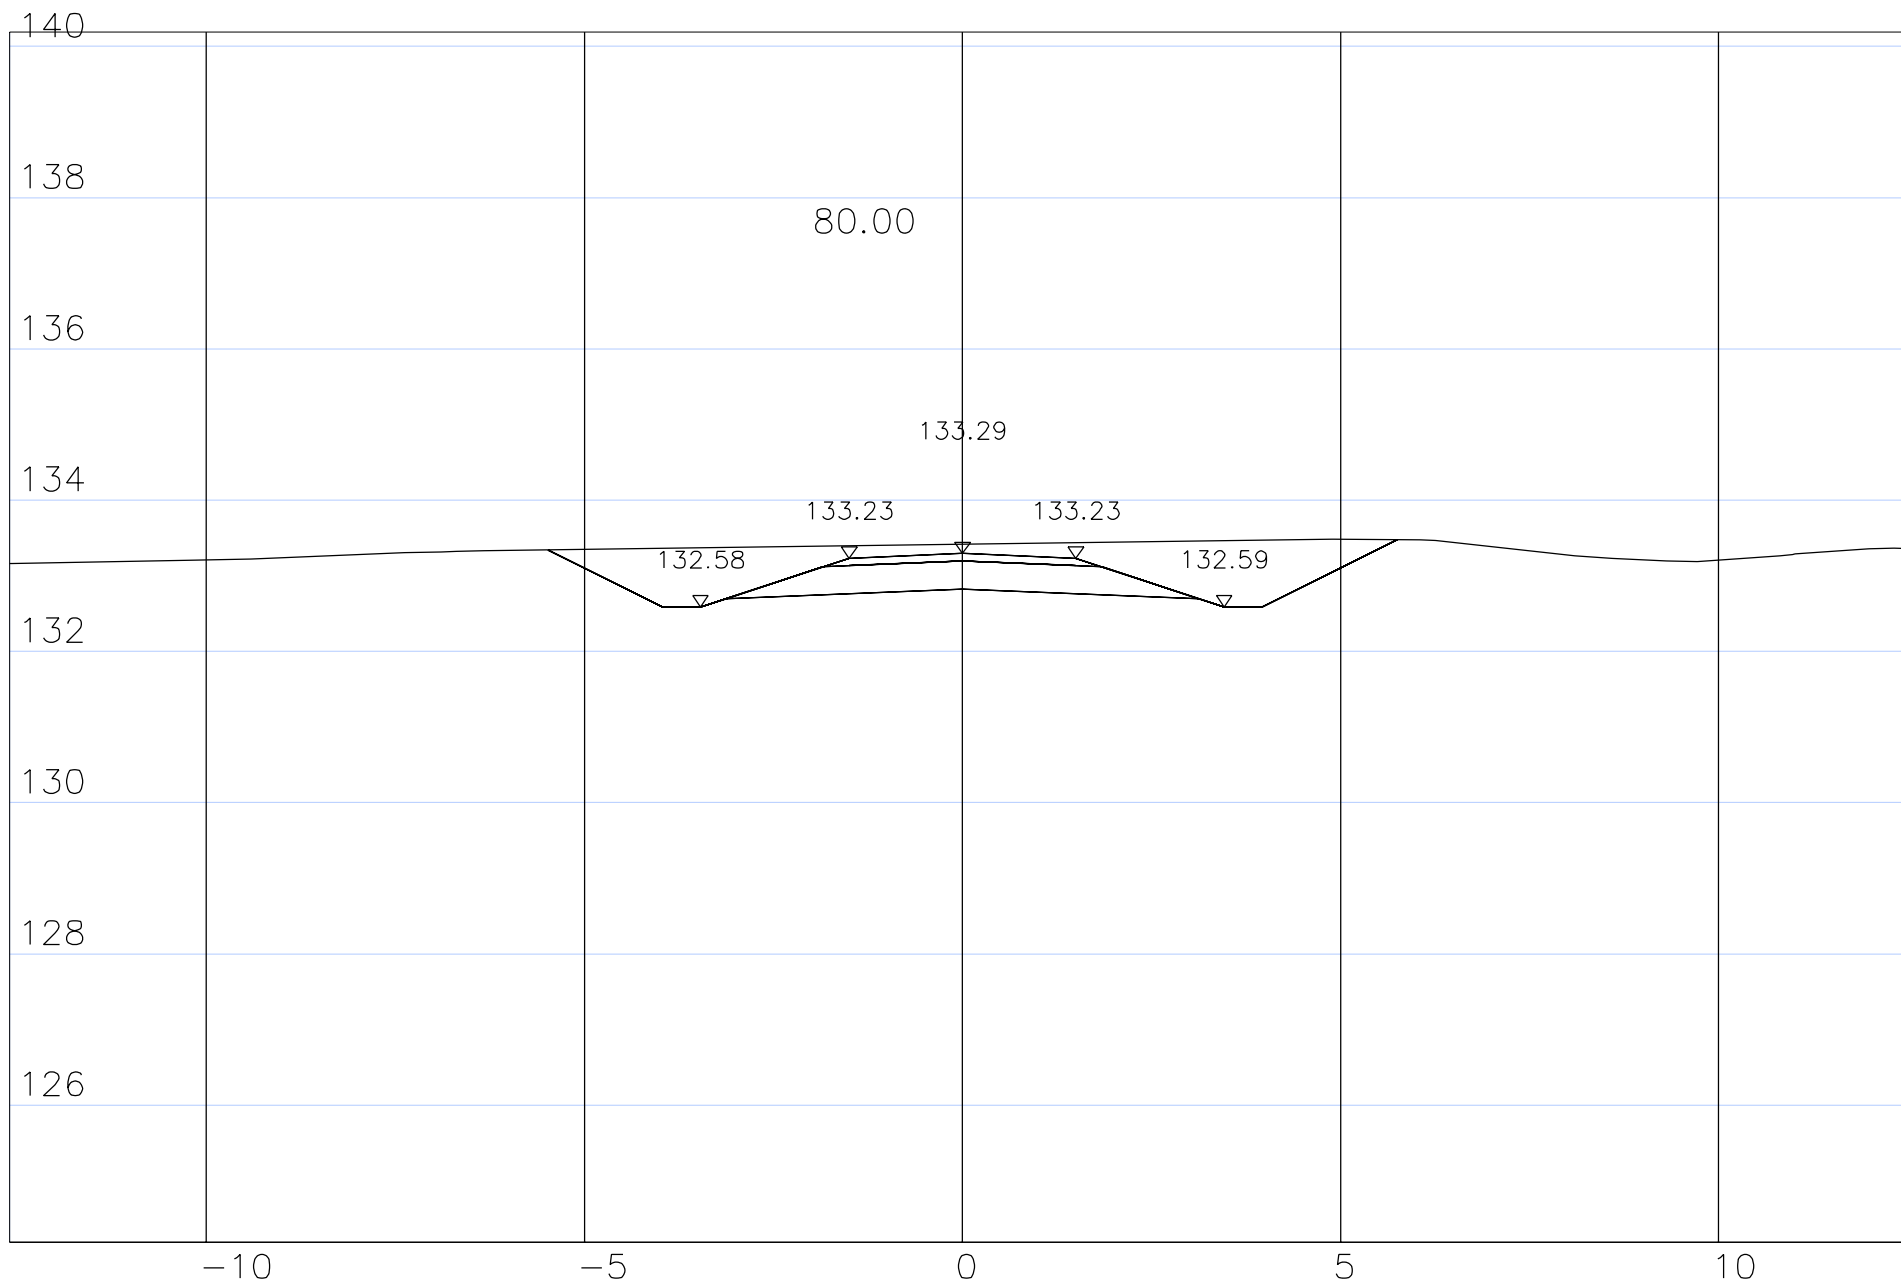

Inarin kunta


Saarineitamon puistopolku

J1


Sitowise Oy

24.6.2026

Poikkileikkaukset 1:100

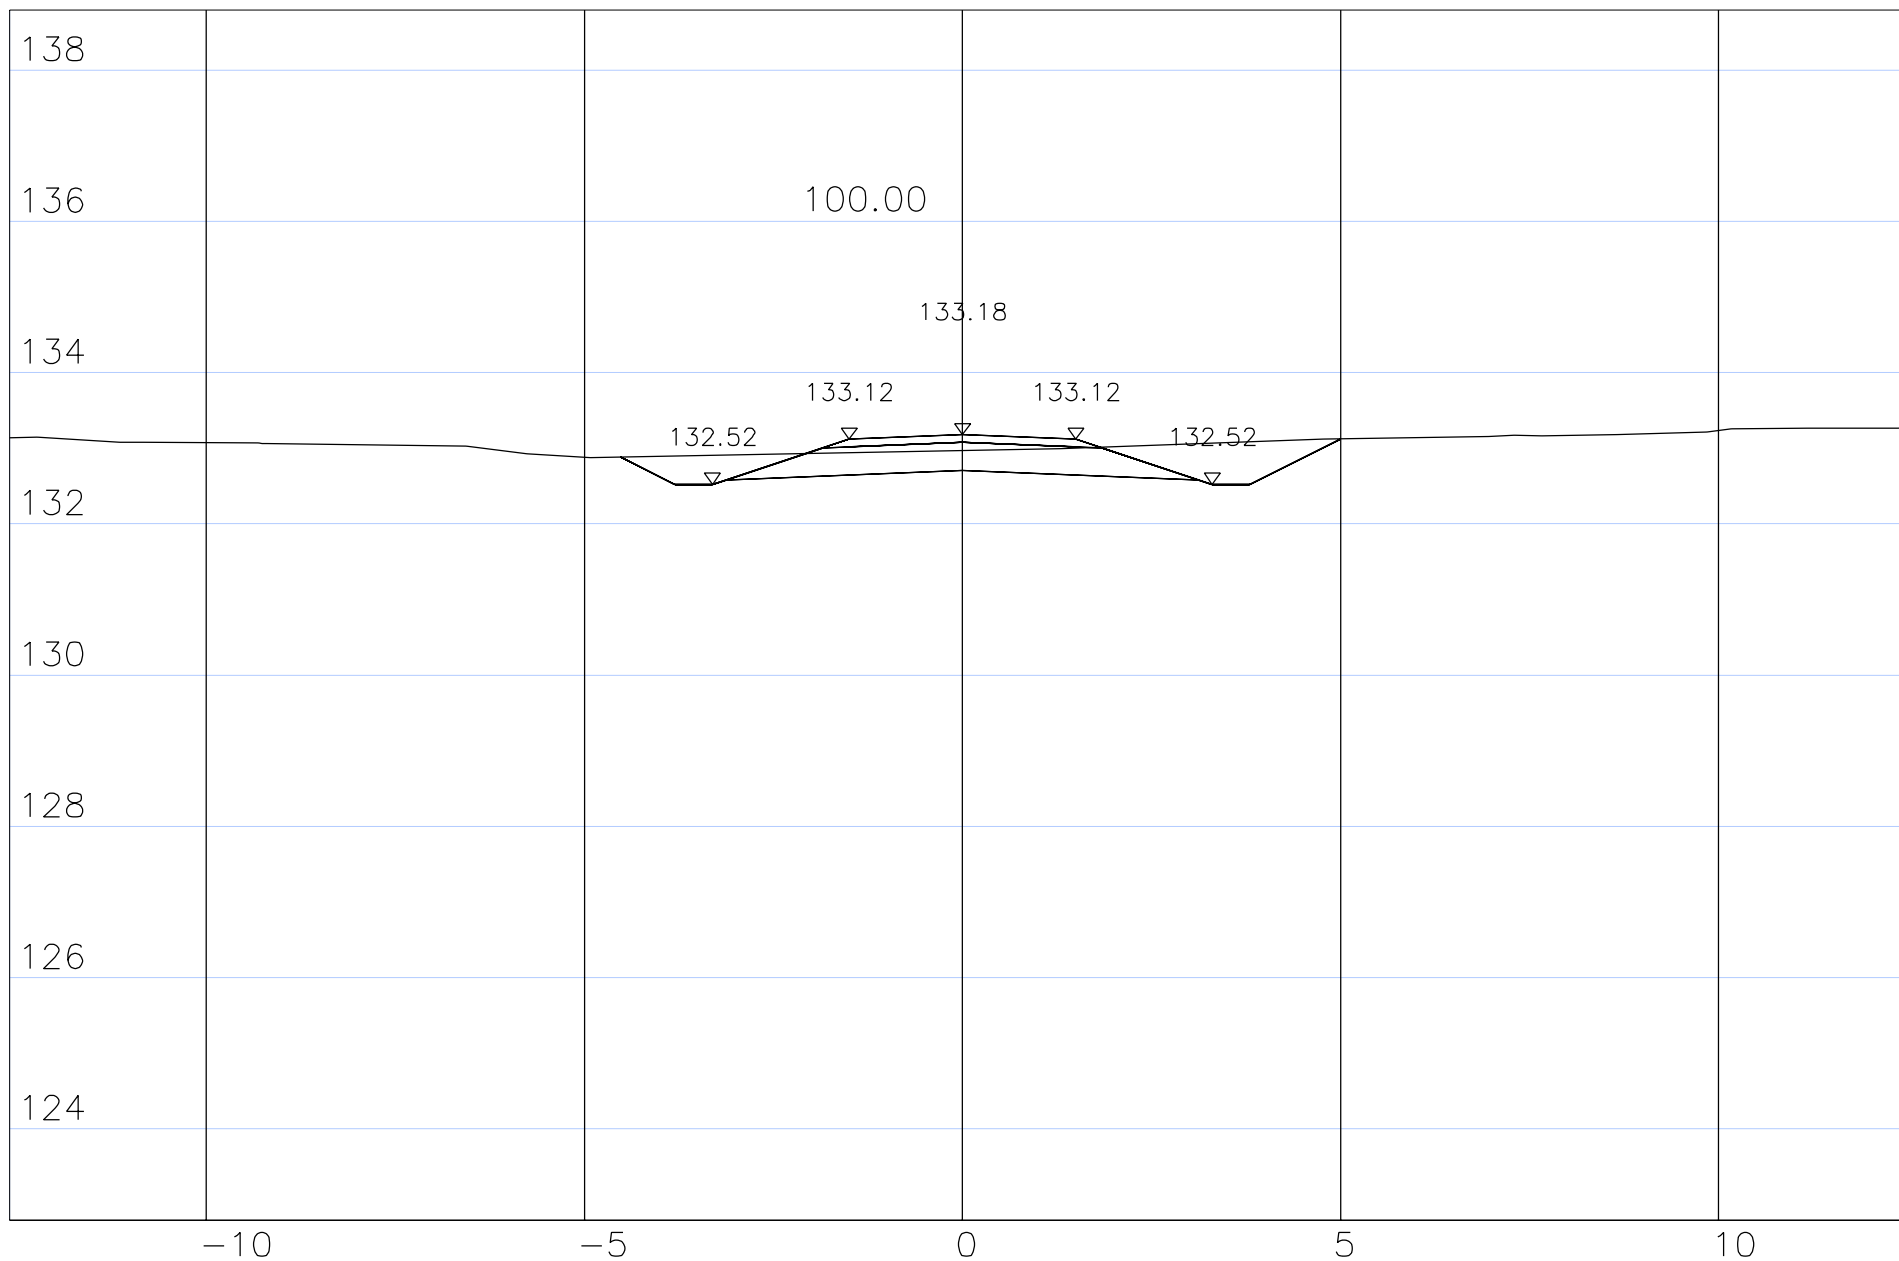

Inarin kunta	Saarineitamon puistopolku J1	
Sitowise Oy	24.6.2026	Poikkileikkaukset 1:100

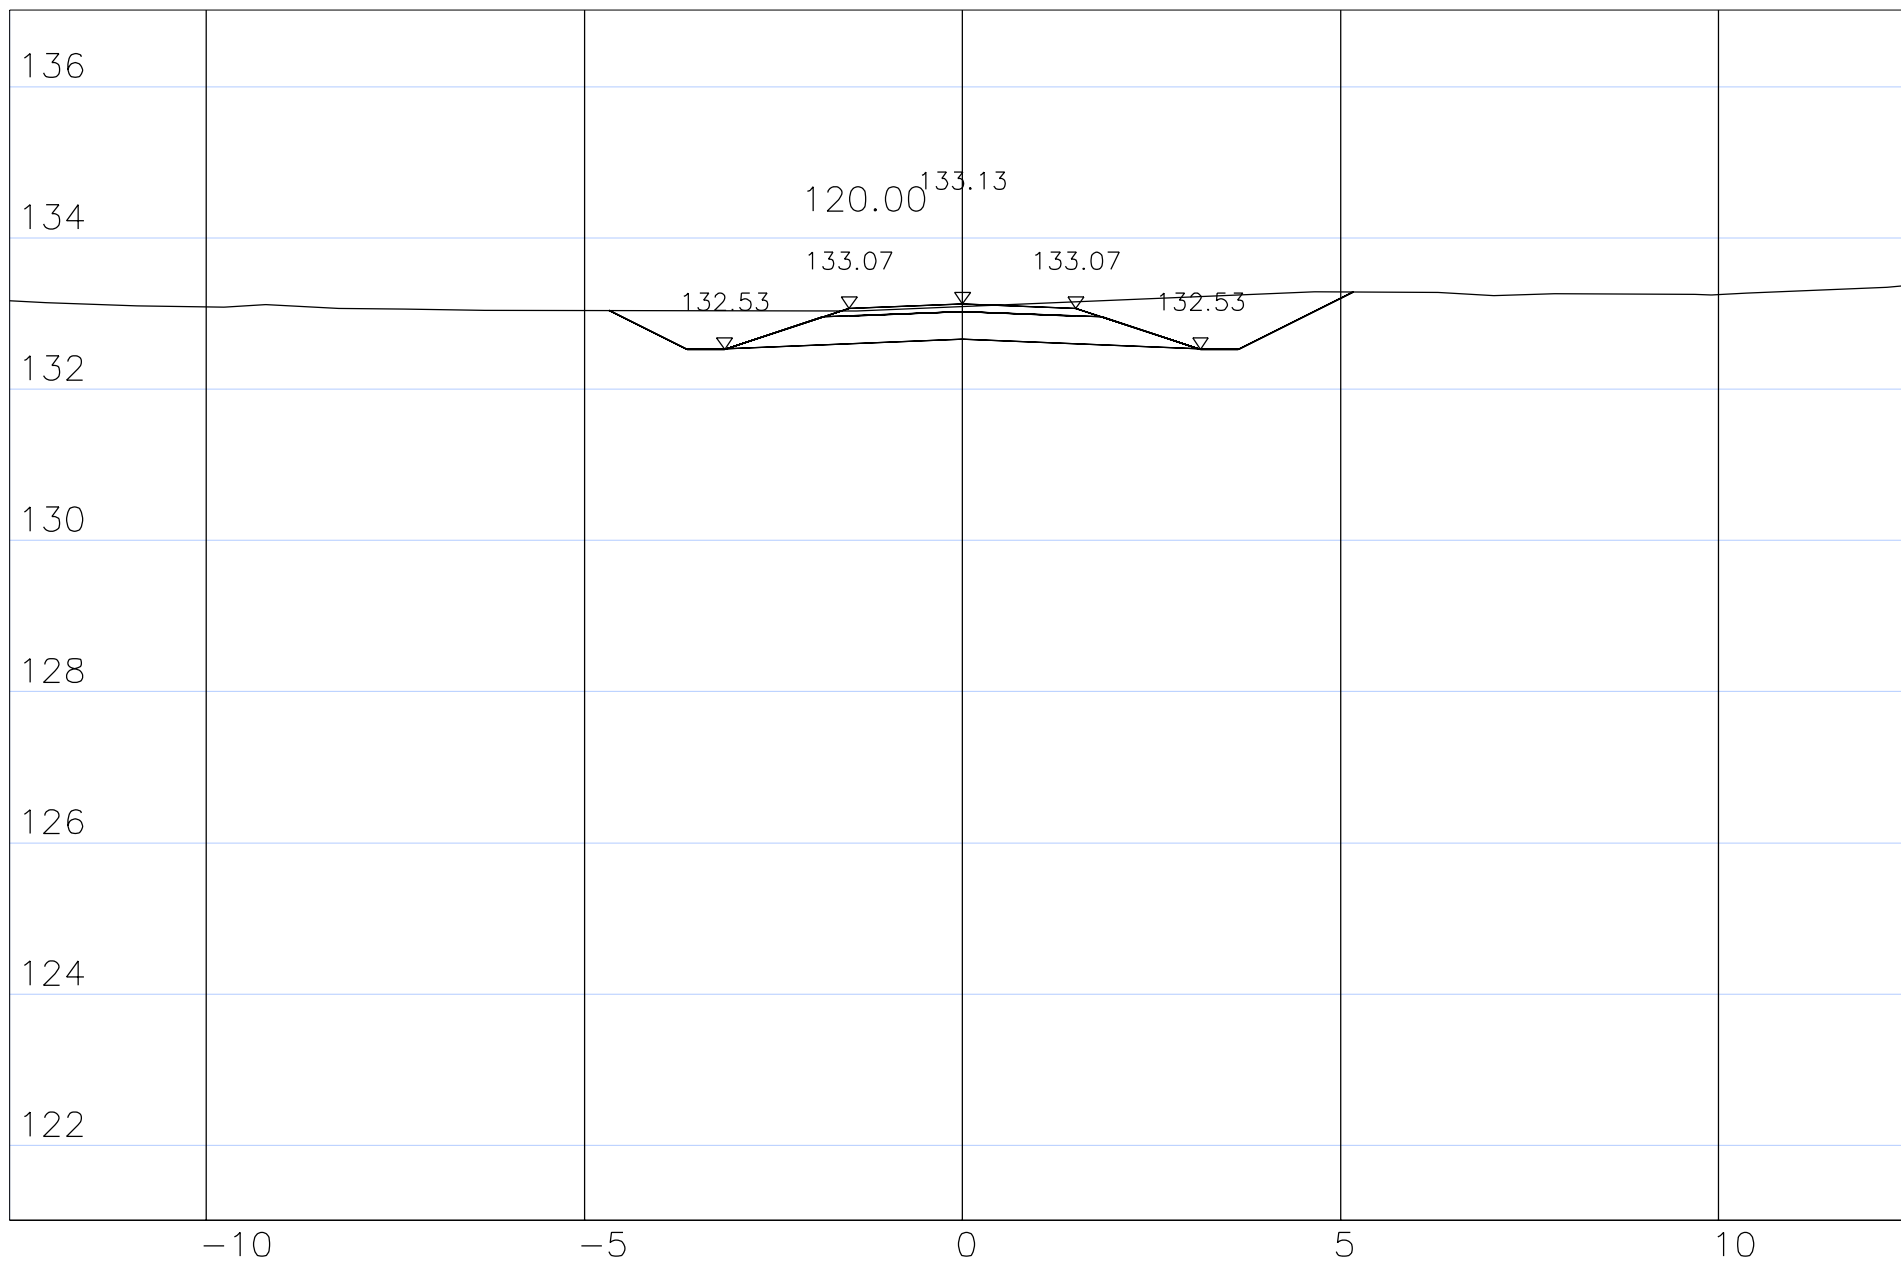

Inarin kunta


Saarineitamon puistopolku

J1


Sitowise Oy

24.6.2026

Poikkileikkaukset 1:100

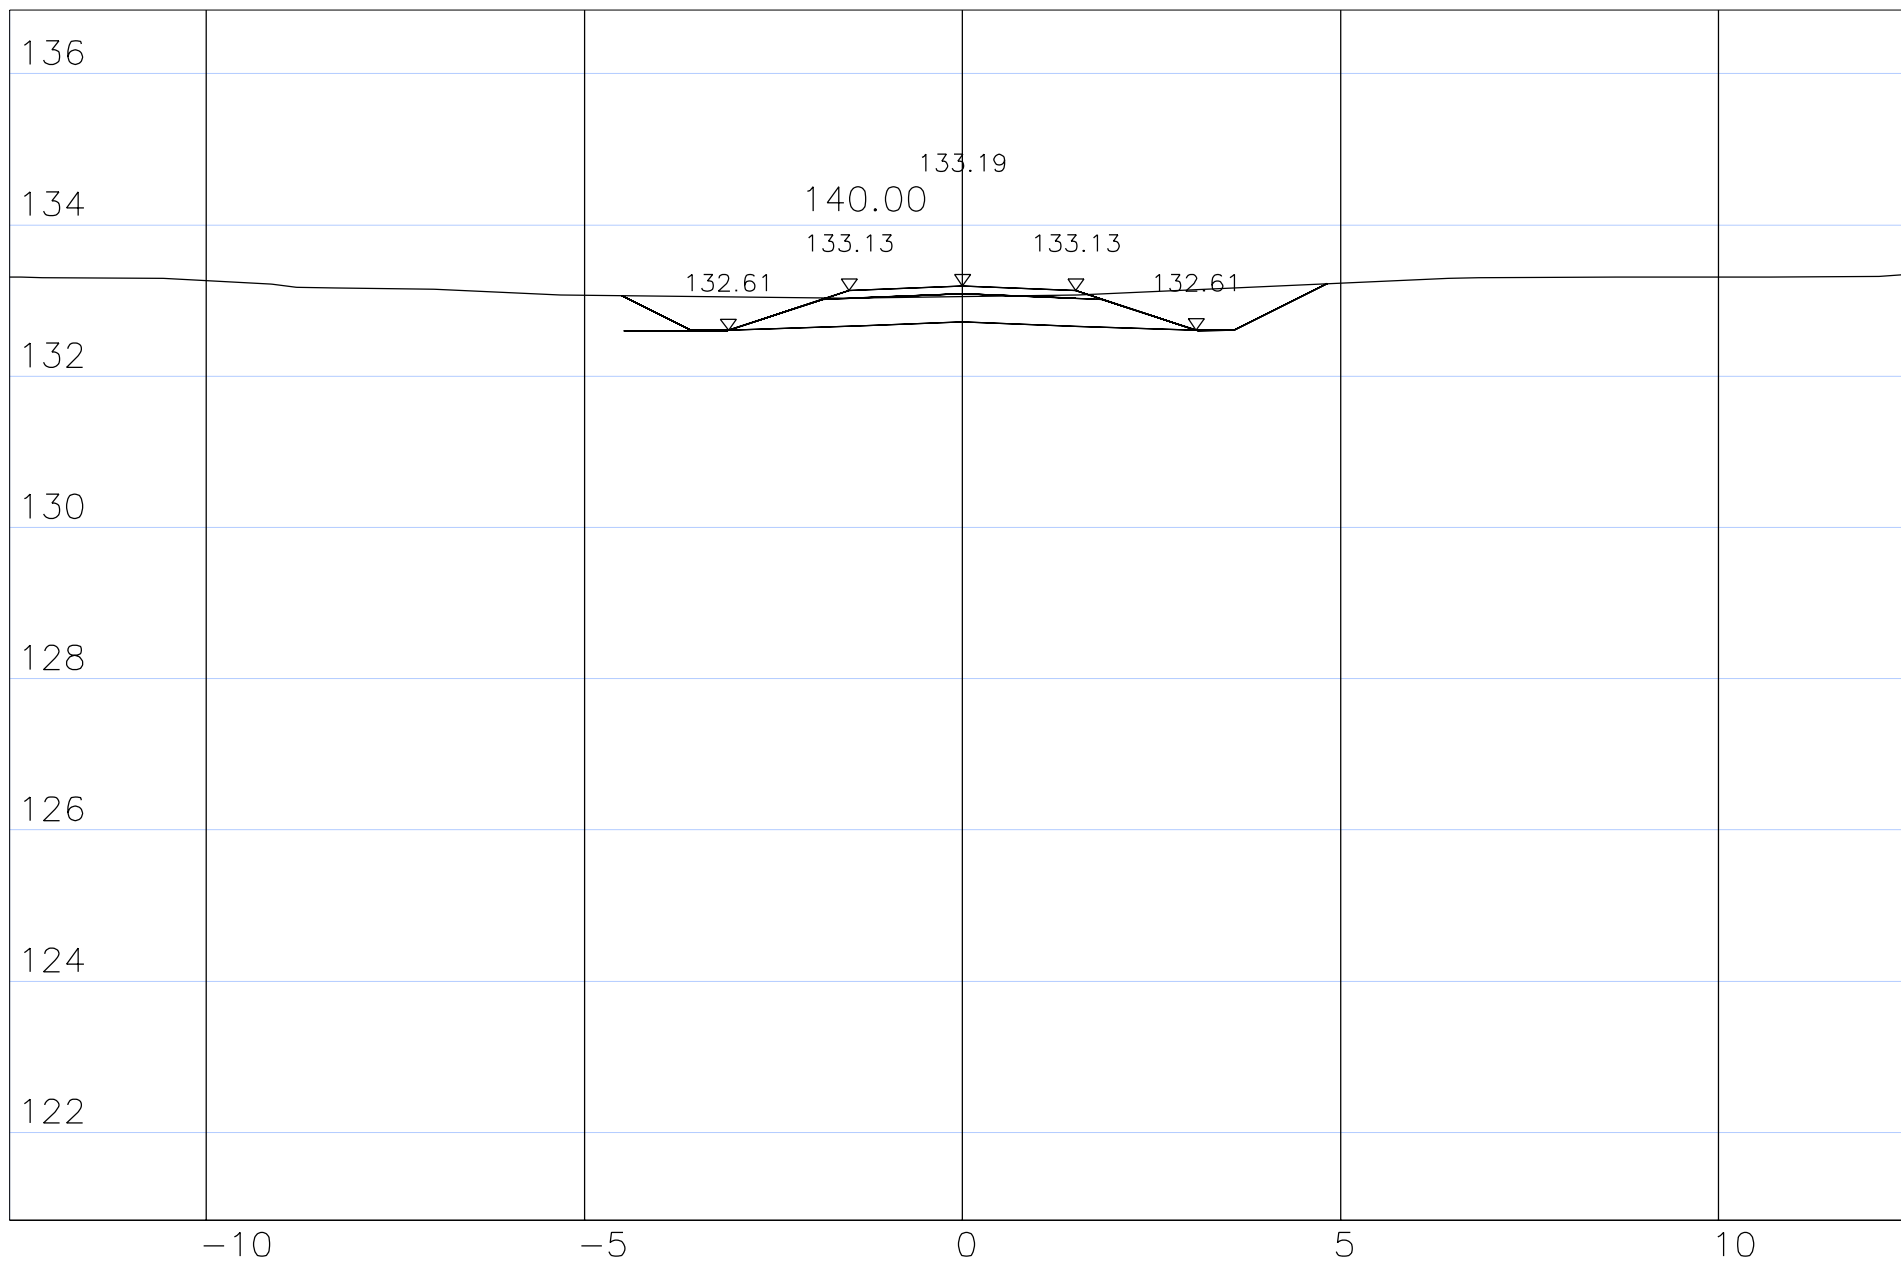

Inarin kunta	Saarineitamon puistopolku	
	J1	
Sitowise Oy	24.6.2026	Poikkileikkaukset 1:100

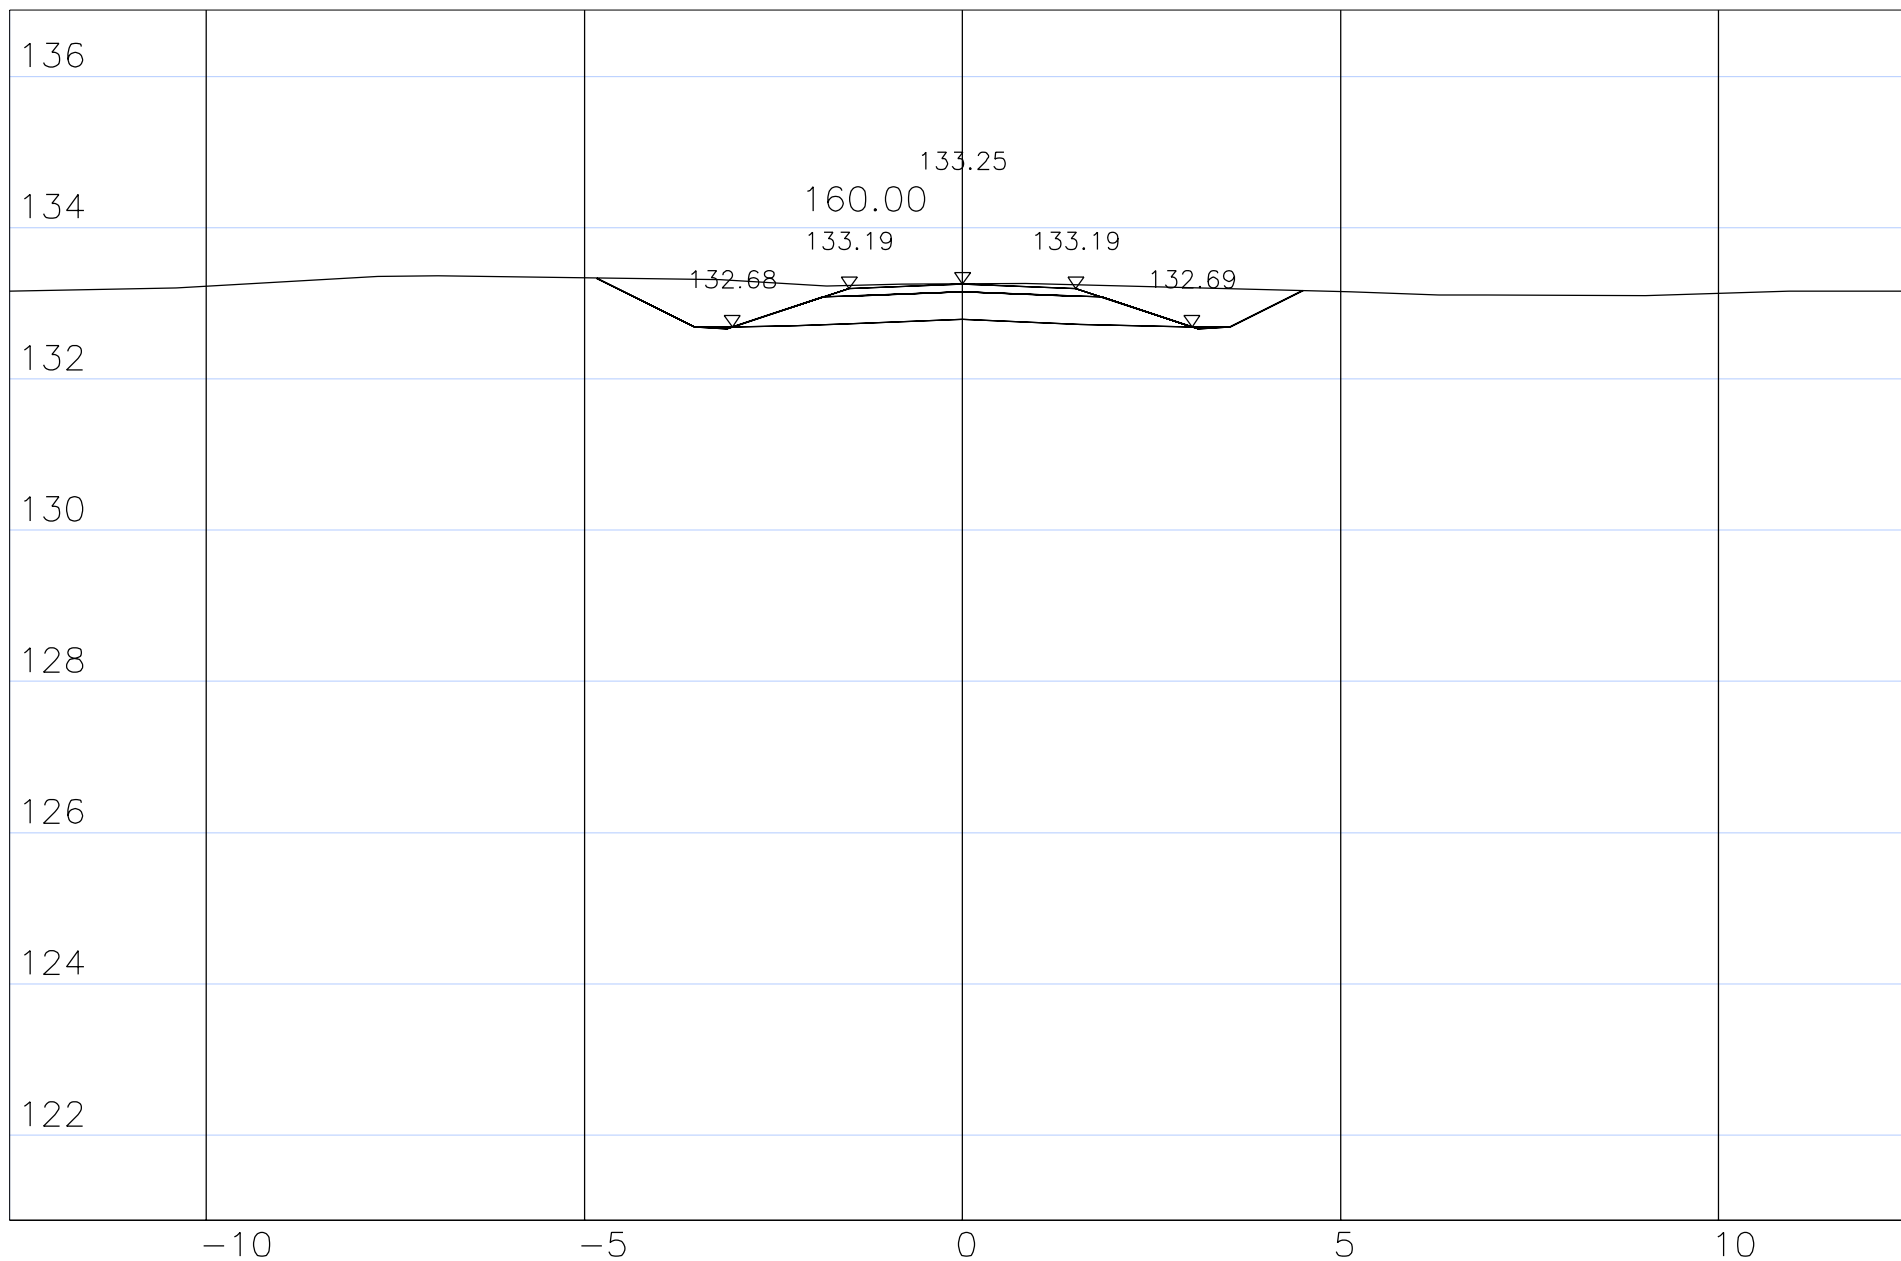

Inarin kunta


Saarineitamon puistopolku

J1


Sitowise Oy

24.6.2026

Poikkileikkaukset 1:100

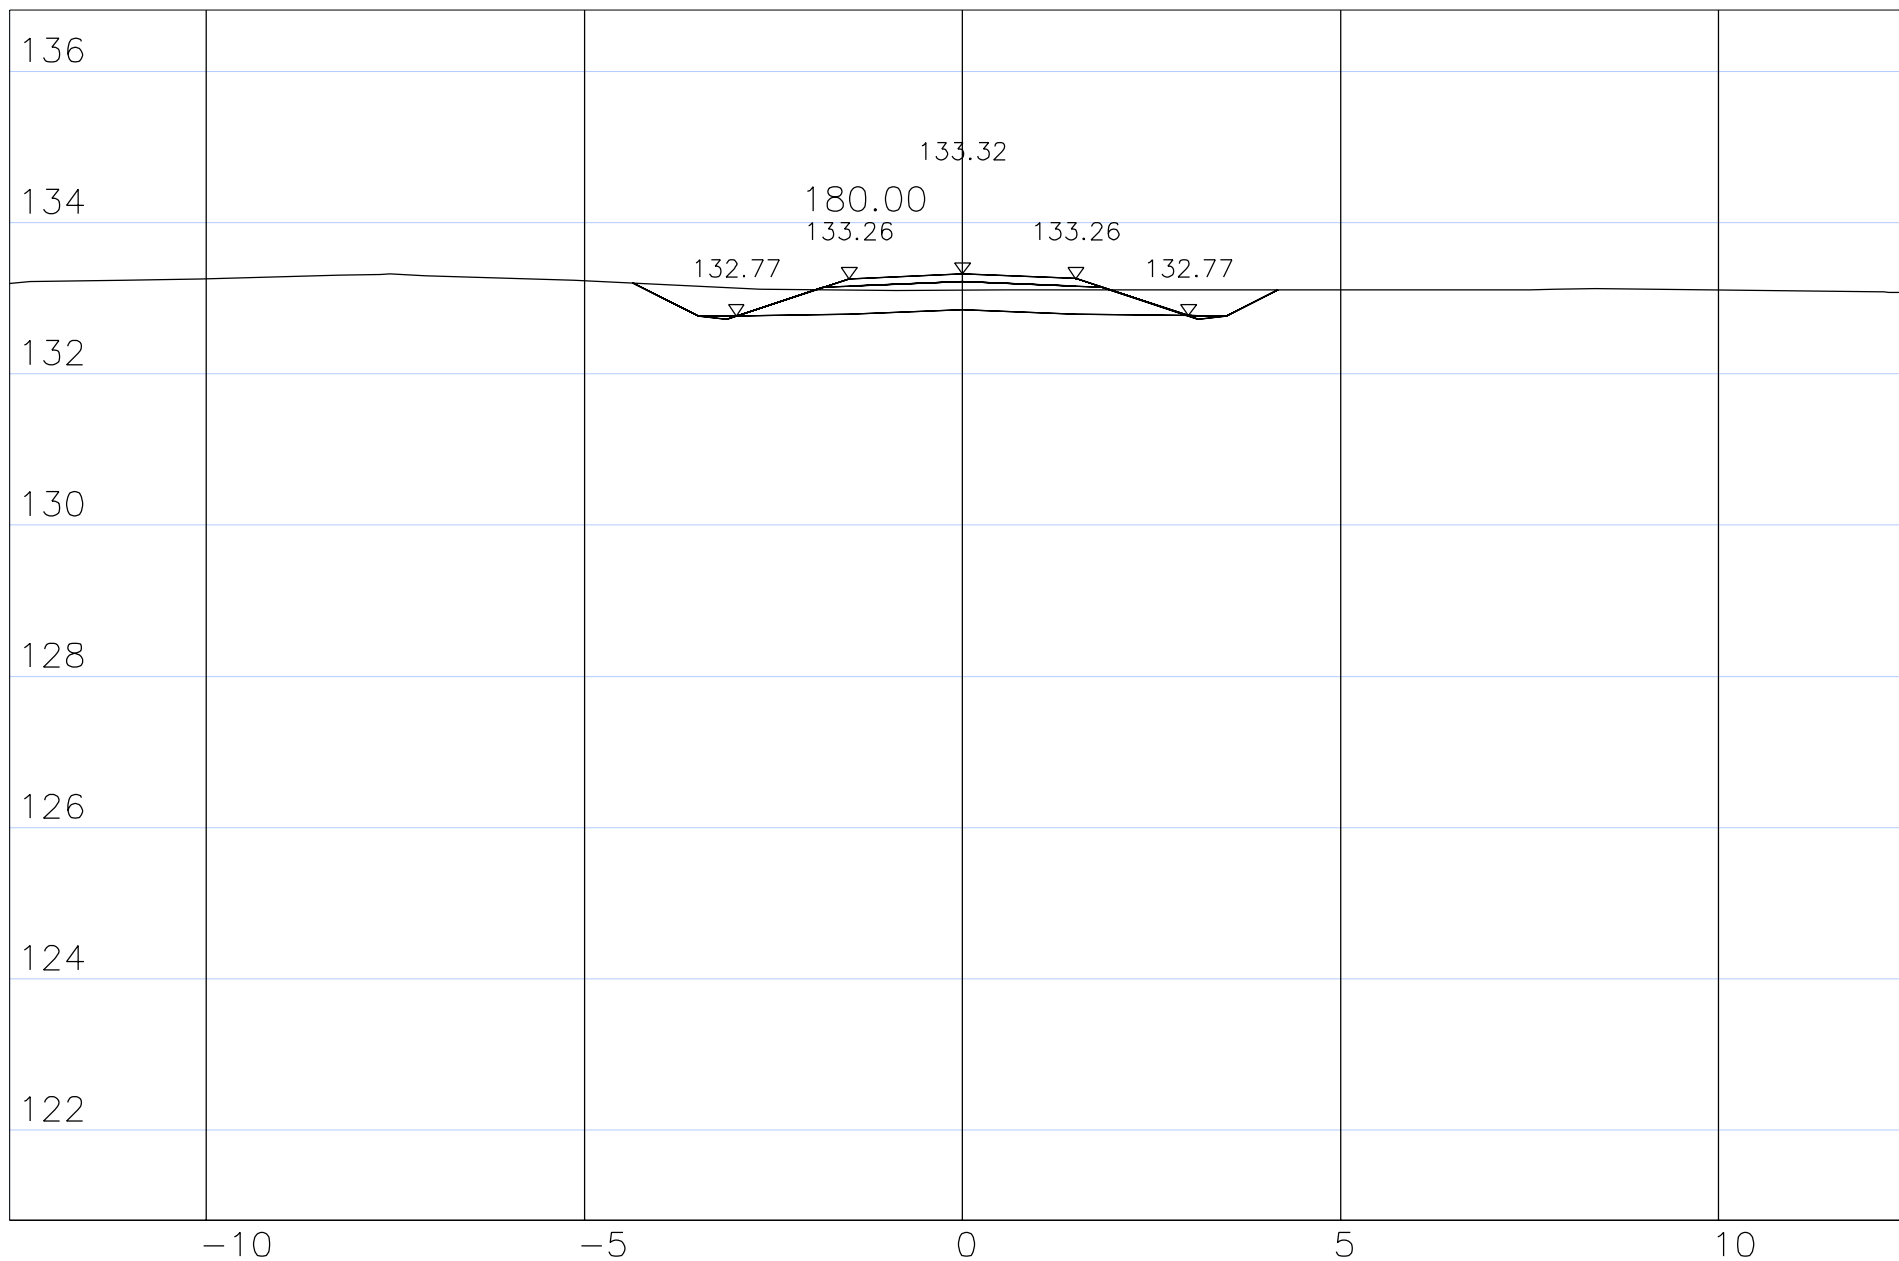

Inarin kunta	Saarineitamon puistopolku J1	
Sitowise Oy	24.6.2026	Poikkileikkaukset 1:100

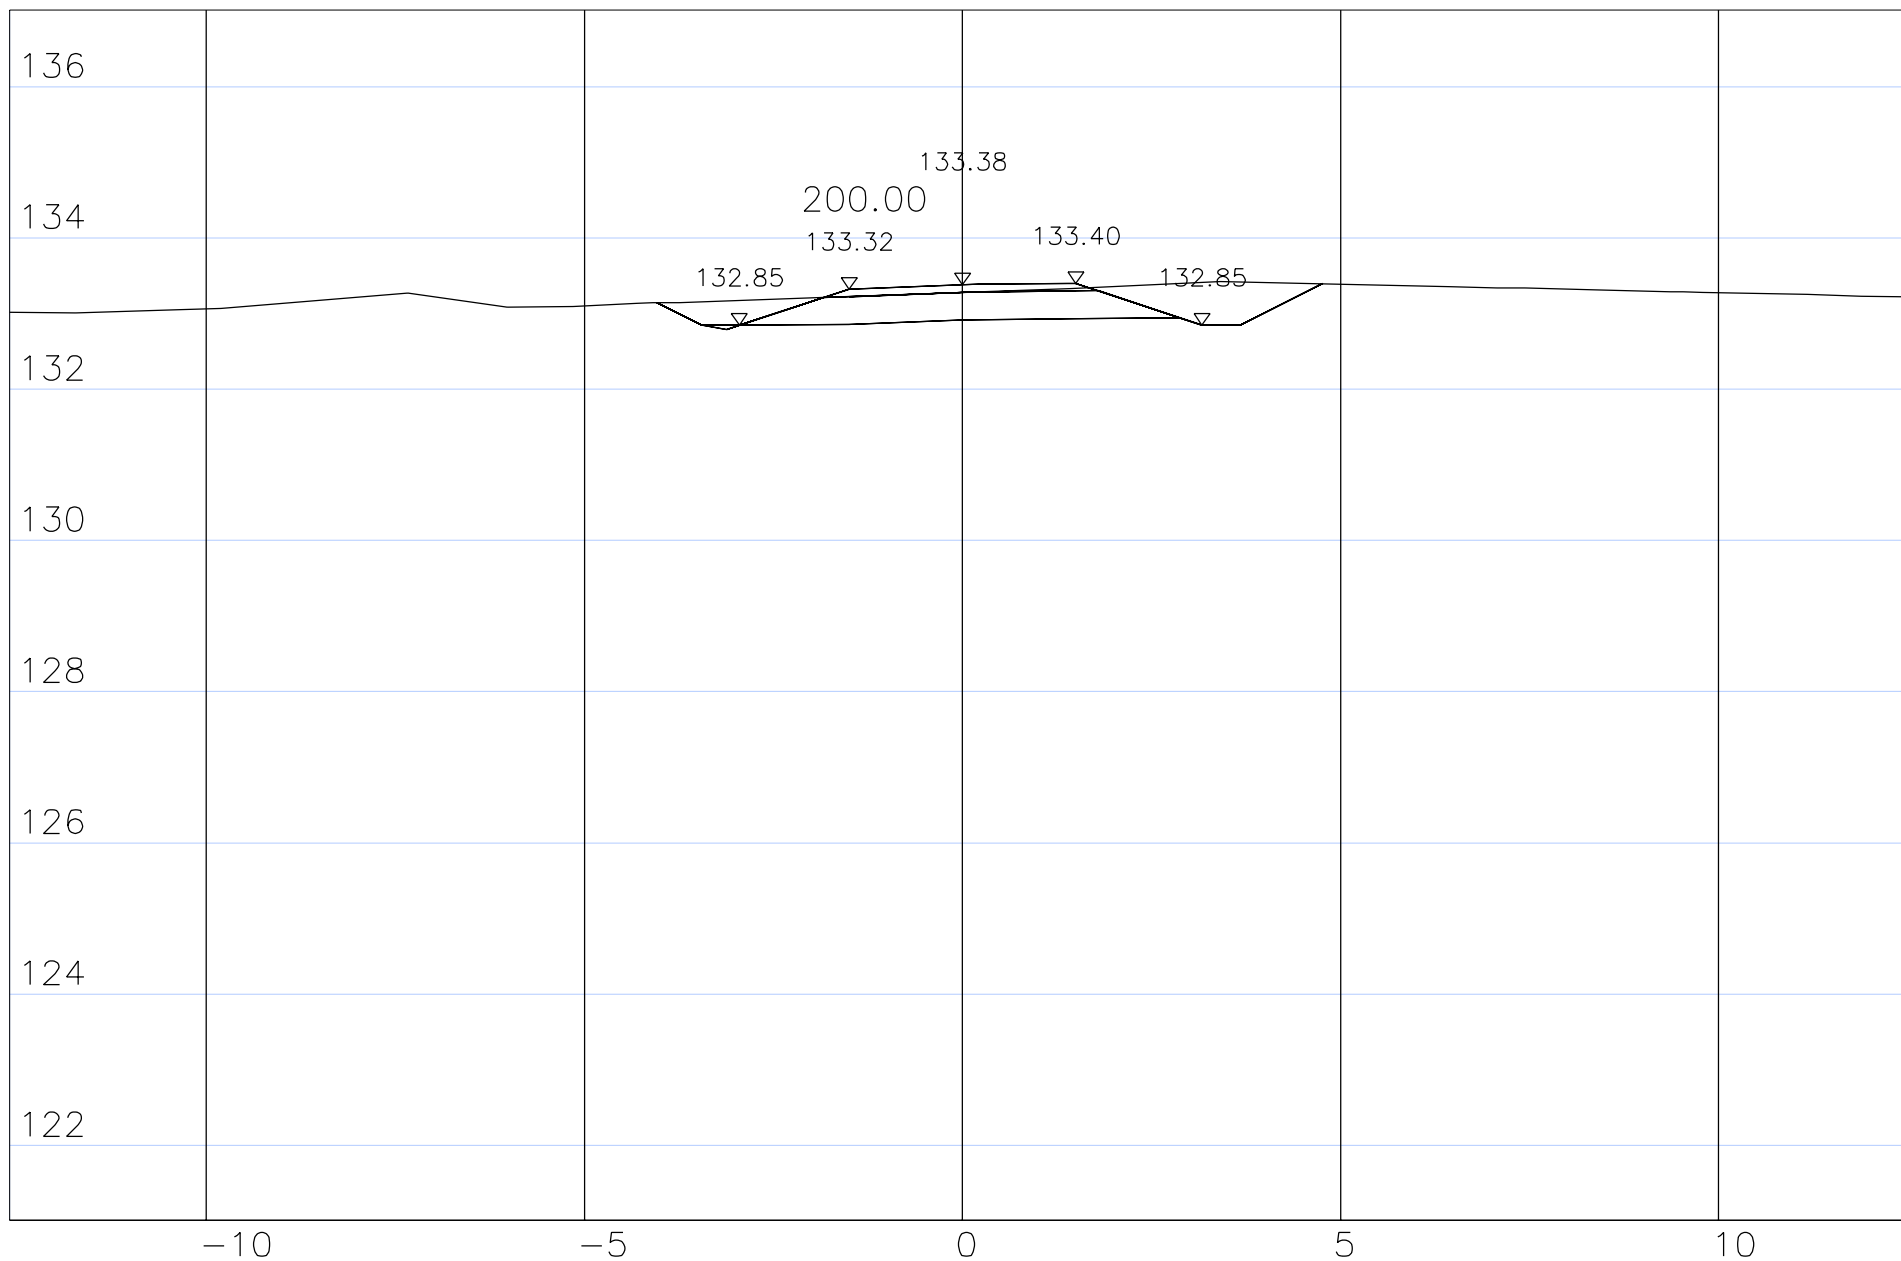

Inarin kunta

Saarineitamon puistopolku

J1

Sitowise Oy

24.6.2026

Poikkileikkaukset 1:100